


ウッドデッキ 施工概略図

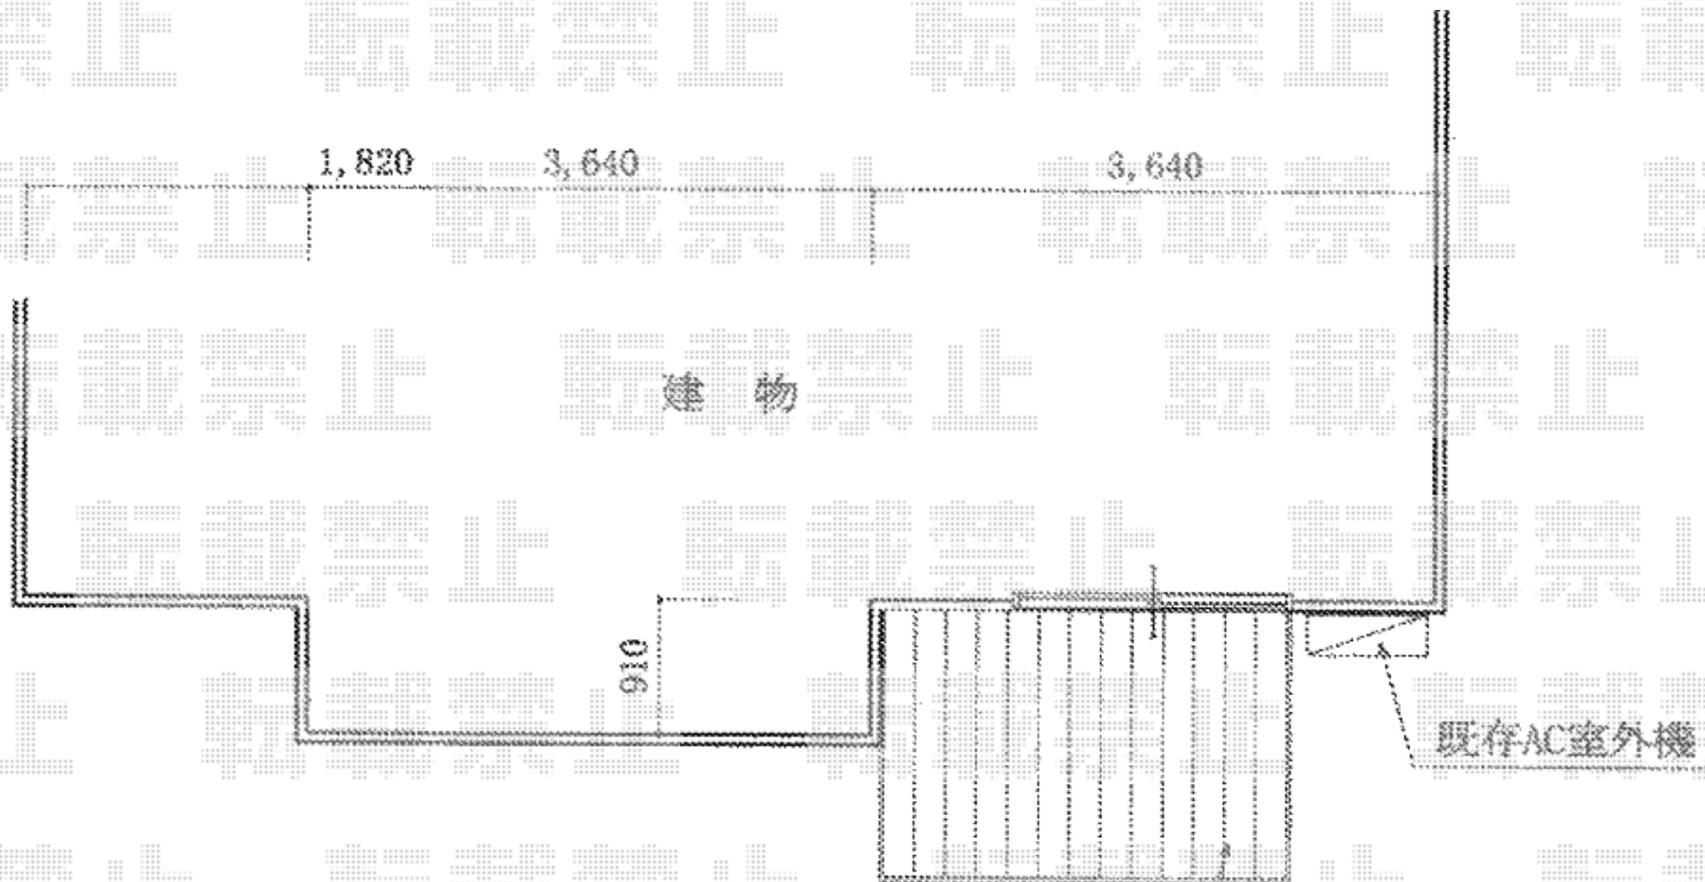

YKK AP リウッドデッキ 200
間口= 1.5間 (2,651mm)
出幅= 6尺 (1,820mm)
色： レッドブラウン
床板： 縦貼り
幕板： 標準幕板
束柱： Sタイプ (550mm) (色： カームブラック)