

ウッドデッキ 施工概略図

YKK AP リウッドデッキ200

間口= 3,851mm

出幅= 9尺 (2,720mm)

色： ナチュラルブラウン


床板： 縦貼り

束柱： Tタイプ (400~550mm) (色： カームブラック)


追加部材： 異形加工部材

YKK AP 独立式リウッドステップ2型

色： ナチュラルブラウン(束柱：カームブラック)

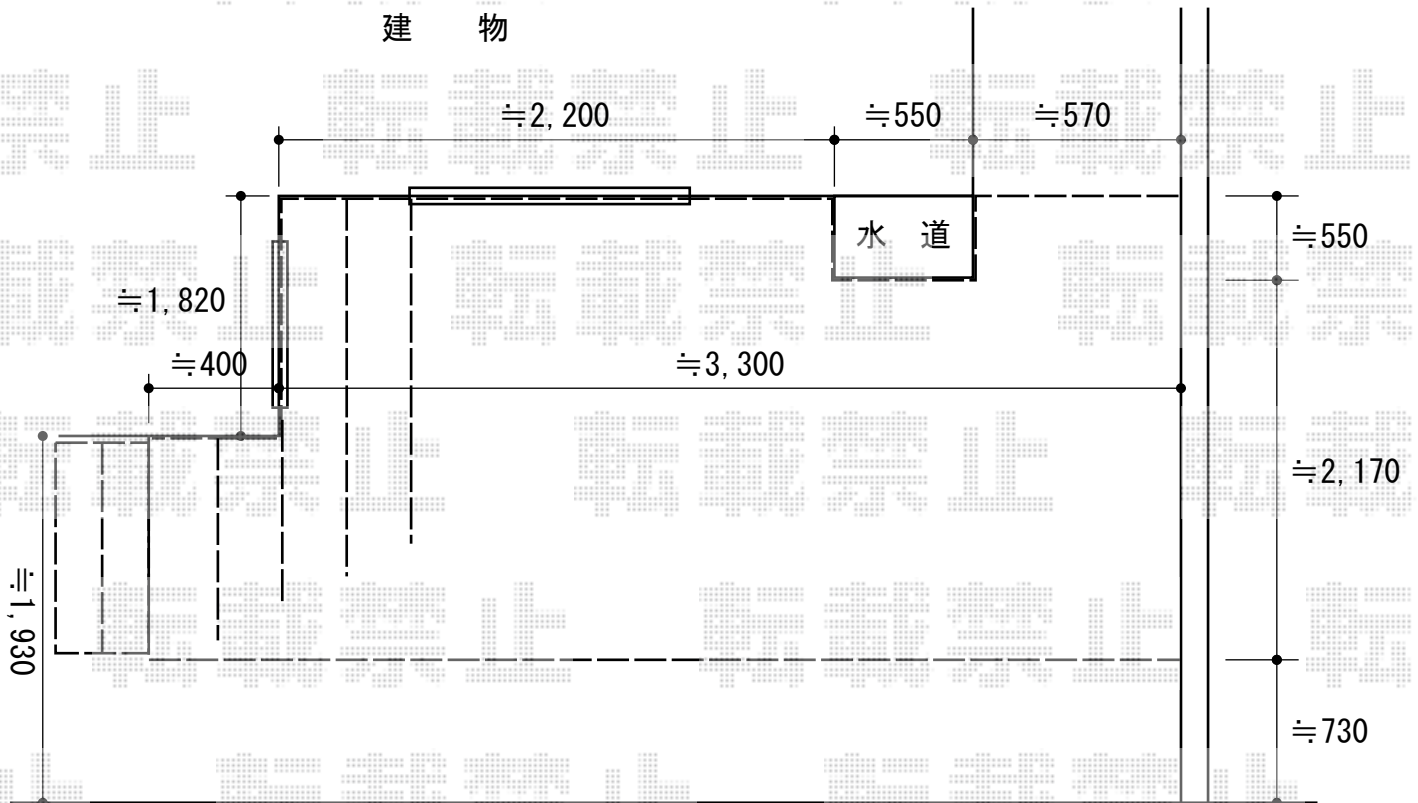

※イメージ図

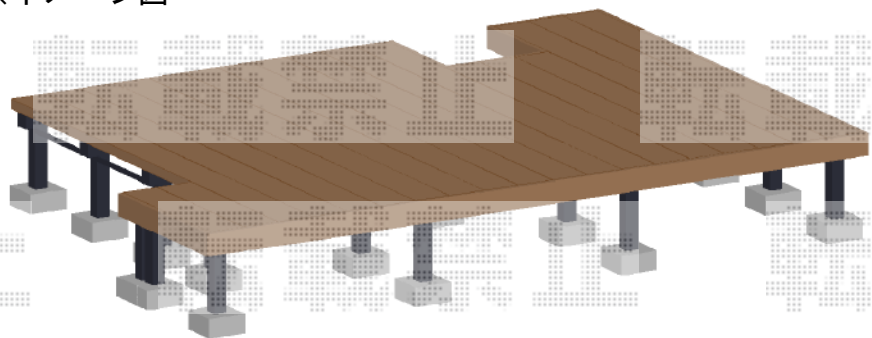

2015-4-273629

担当者

西村