


カーポート工事 施工概略図

Value Select プレシオスポート 積雪~20cm対応
幅=2,400mm
奥行=5,052mm
色: グレースブラウン
屋根材: 熱線遮断ポリカーボネート (スカイブルーマット調)
柱仕様: 標準柱仕様 (有効高 約1,800mm)

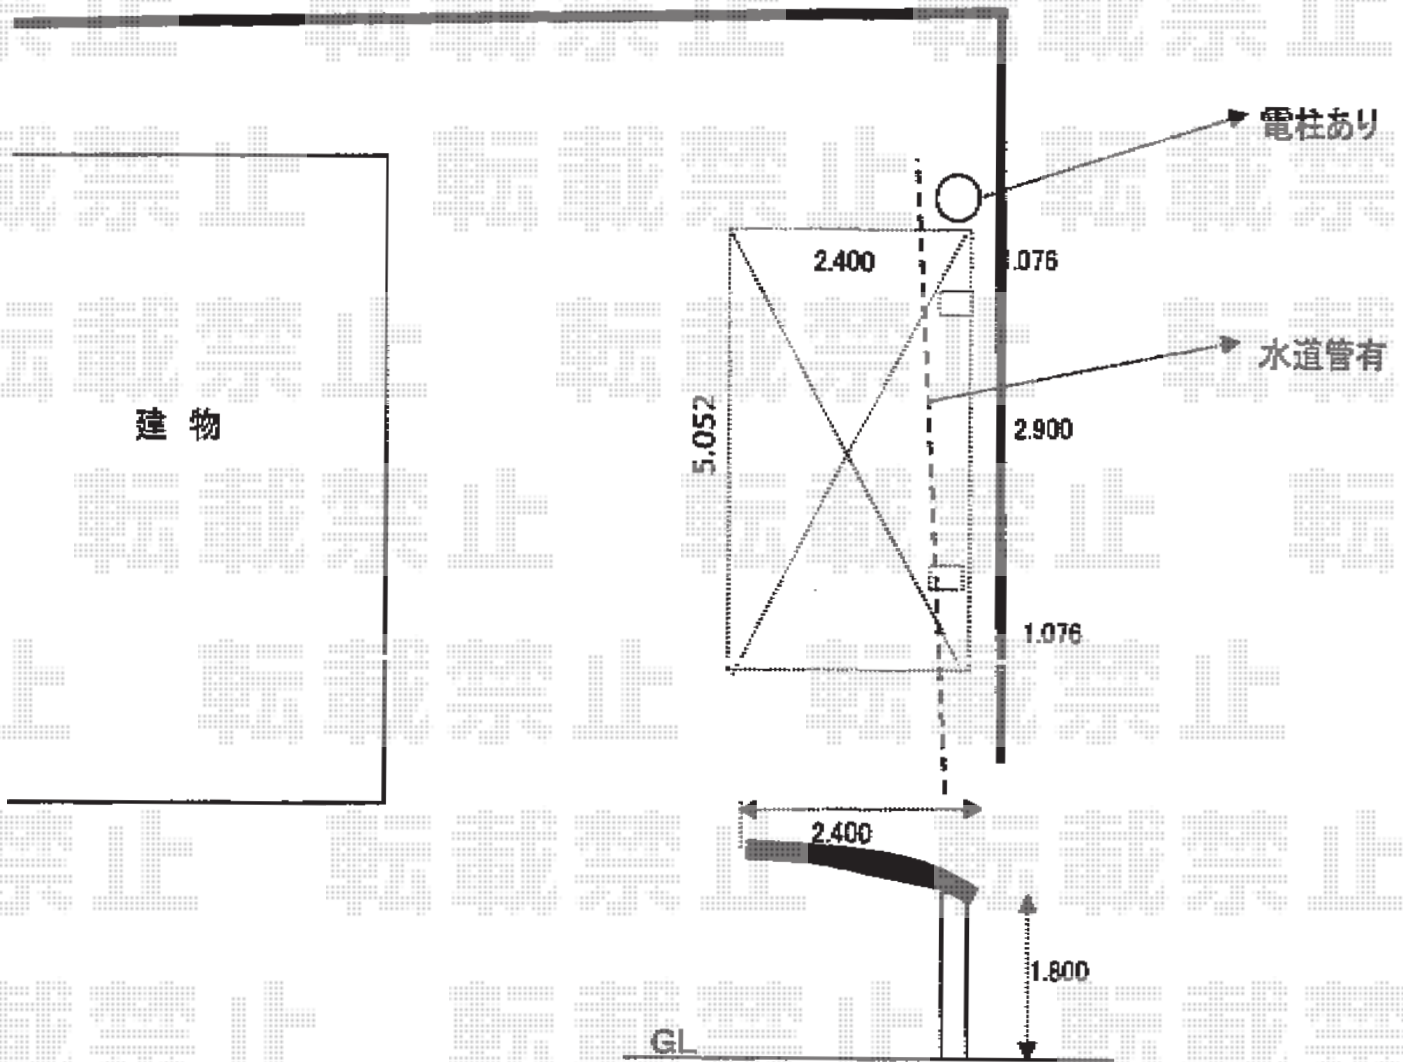

2015-4-273651

担当者

松本