


# ウッドデッキ工事 施工概略図

Value Select 【A】 マージウッドデッキ  
 間口= 1.5間(2,651mm)  
 出幅= 3尺(920mm)  
 色: ナチュラル  
 床板: 縦貼り  
 幕板: 標準  
 束柱: Tタイプ(400~550mm) (色: ノーブルステン)

Value Select 【B】 マージウッドデッキ  
 間口= 1.0間(1,851mm)  
 出幅= 3尺(920mm)  
 色: ナチュラル  
 床板: 縦貼り  
 幕板: 標準  
 束柱: Tタイプ(400~550mm) (色: ノーブルステン)

YKK AP 【A】 独立式リウッドステップ2型  
 色: 本体: ナチュラルブラウン 束柱: ノーブルステン

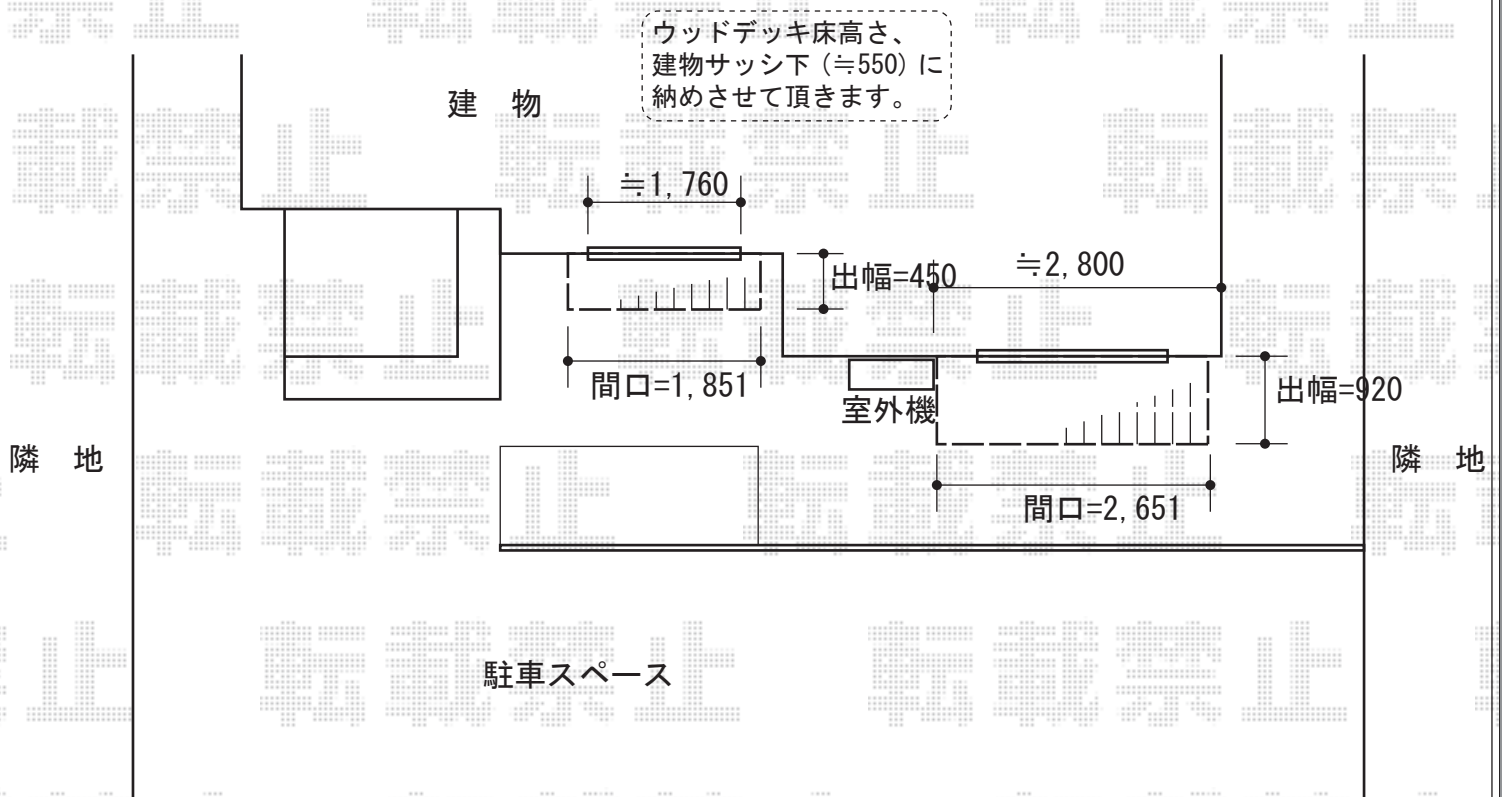

2015-4-273655	担当者	柘田
---------------	-----	----