


フェンス 施工概略図

YKK AP レスティナフェンス5型 自由柱施工
本体1枚 (W×H) = (1,975mm×1,200mm) × 2枚
自由柱(耐風圧強度40m/秒相当) : T120×6本
目隠しコーナー継手 : T120×1
エンドキャップ : 1セット
端部カバー : T120×1セット
色 : プラチナステン

四国化成 (既存用)ニュー・プロメッシュ1F型
【未定】アルミ自由支柱 : T-8×1本
色 : ステンカラー

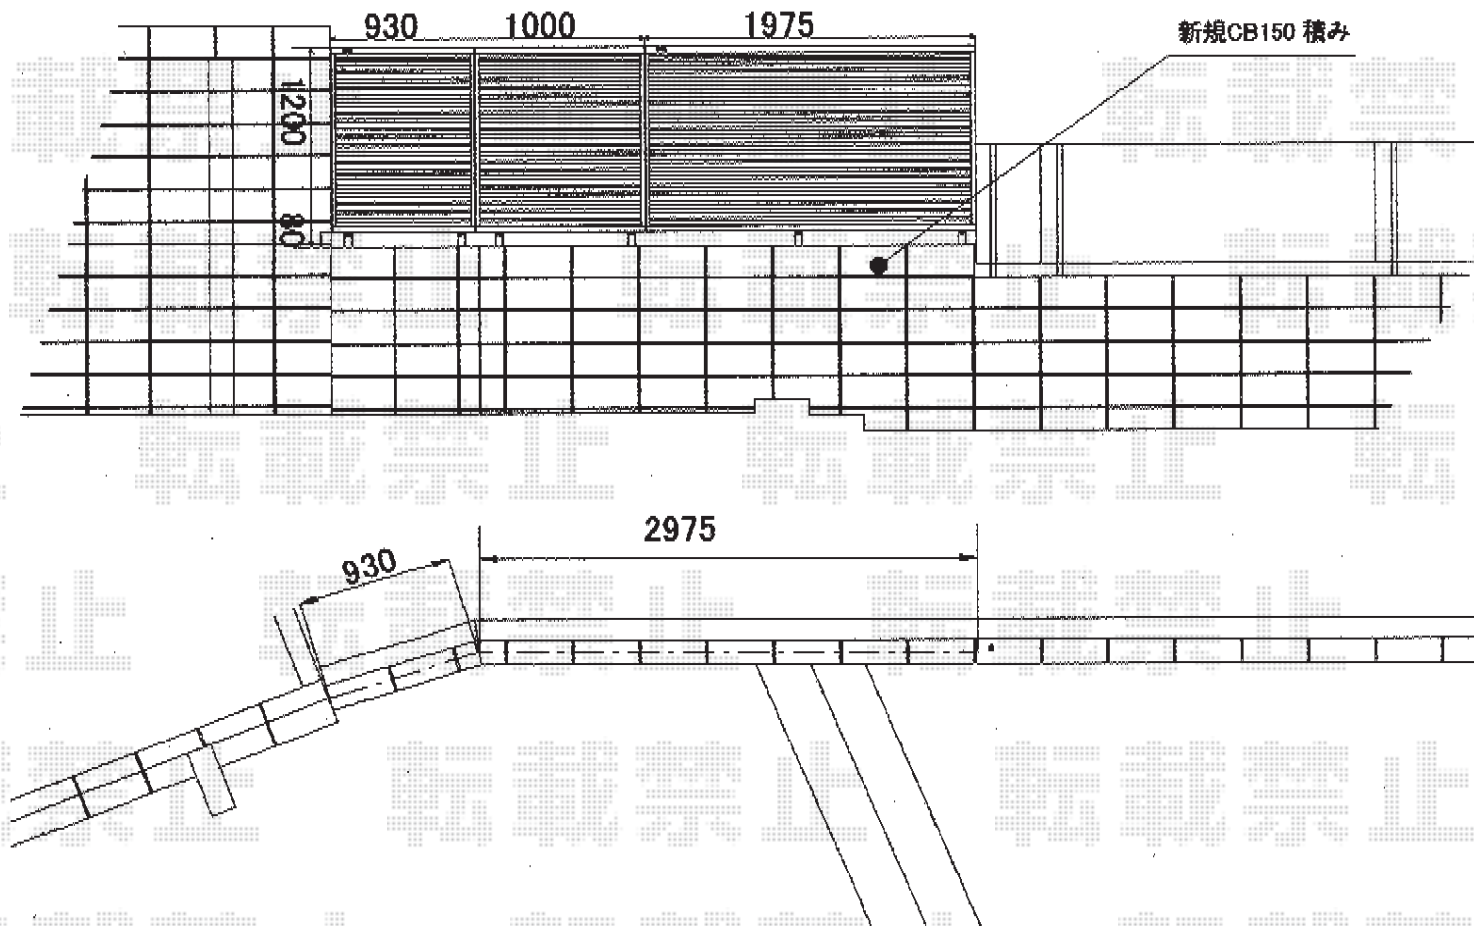

2015-4-273886

担当者

西村