


# カーポート+ウッドデッキ工事 施工概略図

YKK AP レイナツインポートグラン 積雪~20cm対応  
 幅= 5,392mm  
 奥行= 5,052mm  
 色: プラチナステン  
 屋根材: 熱線遮断ポリカーボネート(クリアマット)  
 柱仕様: ハイルフ柱仕様 (有効高 約2,350mm)

YKK AP リウッドデッキ 200  
 間口= 1.5間 (2,651mm)  
 出幅= 7尺 (2,120mm)  
 色: ナチュラルブラウン  
 床板: 縦貼り  
 幕板: 標準幕板  
 束柱: Tタイプ(400~550mm) (色: プラチナステン)

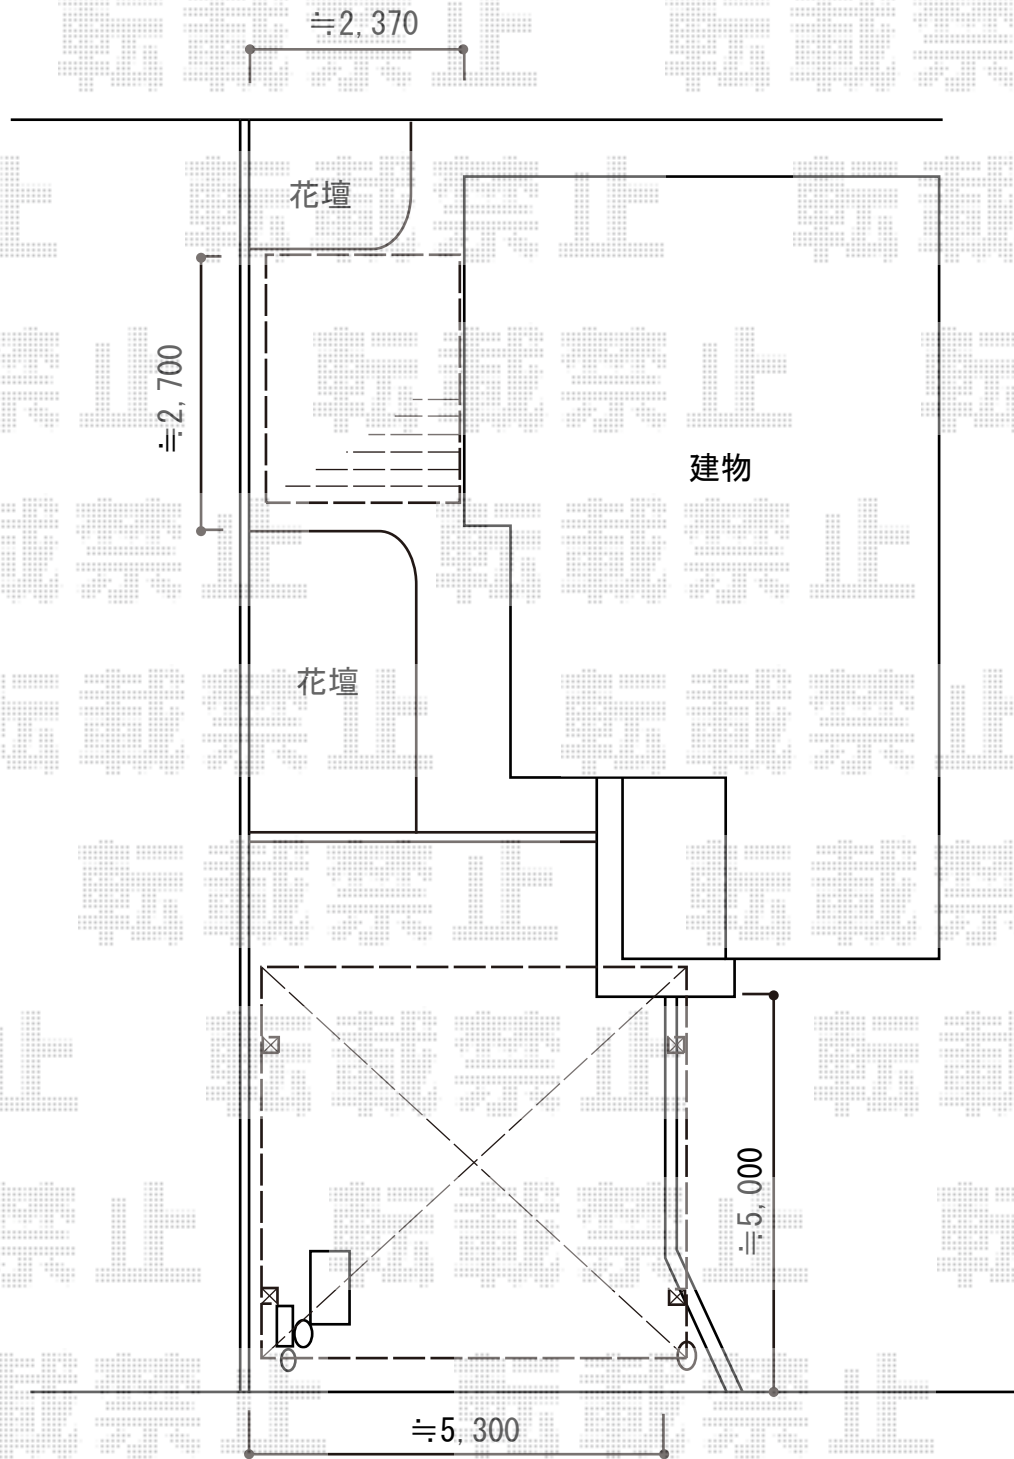

道路

2015-4-273933

担当者

酒井