


カーポート+ウッドデッキ工事 施工概略図

YKK AP レイナツインポートグラン 積雪~20cm対応
 幅= 5,392mm
 奥行= 5,052mm
 色：プラチナステン
 屋根材：熱線遮断ポリカーボネート(クリアマット)
 柱仕様：ハイルーフ柱仕様(有効高 約2,350mm)

YKK AP リウッドデッキ 200
 間口= 1.5間 (2,651mm)
 出幅= 7尺 (2,120mm)
 色：ナチュラルブラウン
 床板：縦貼り
 幕板：標準幕板
 束柱：Tタイプ(400~550mm) (色：プラチナステン)

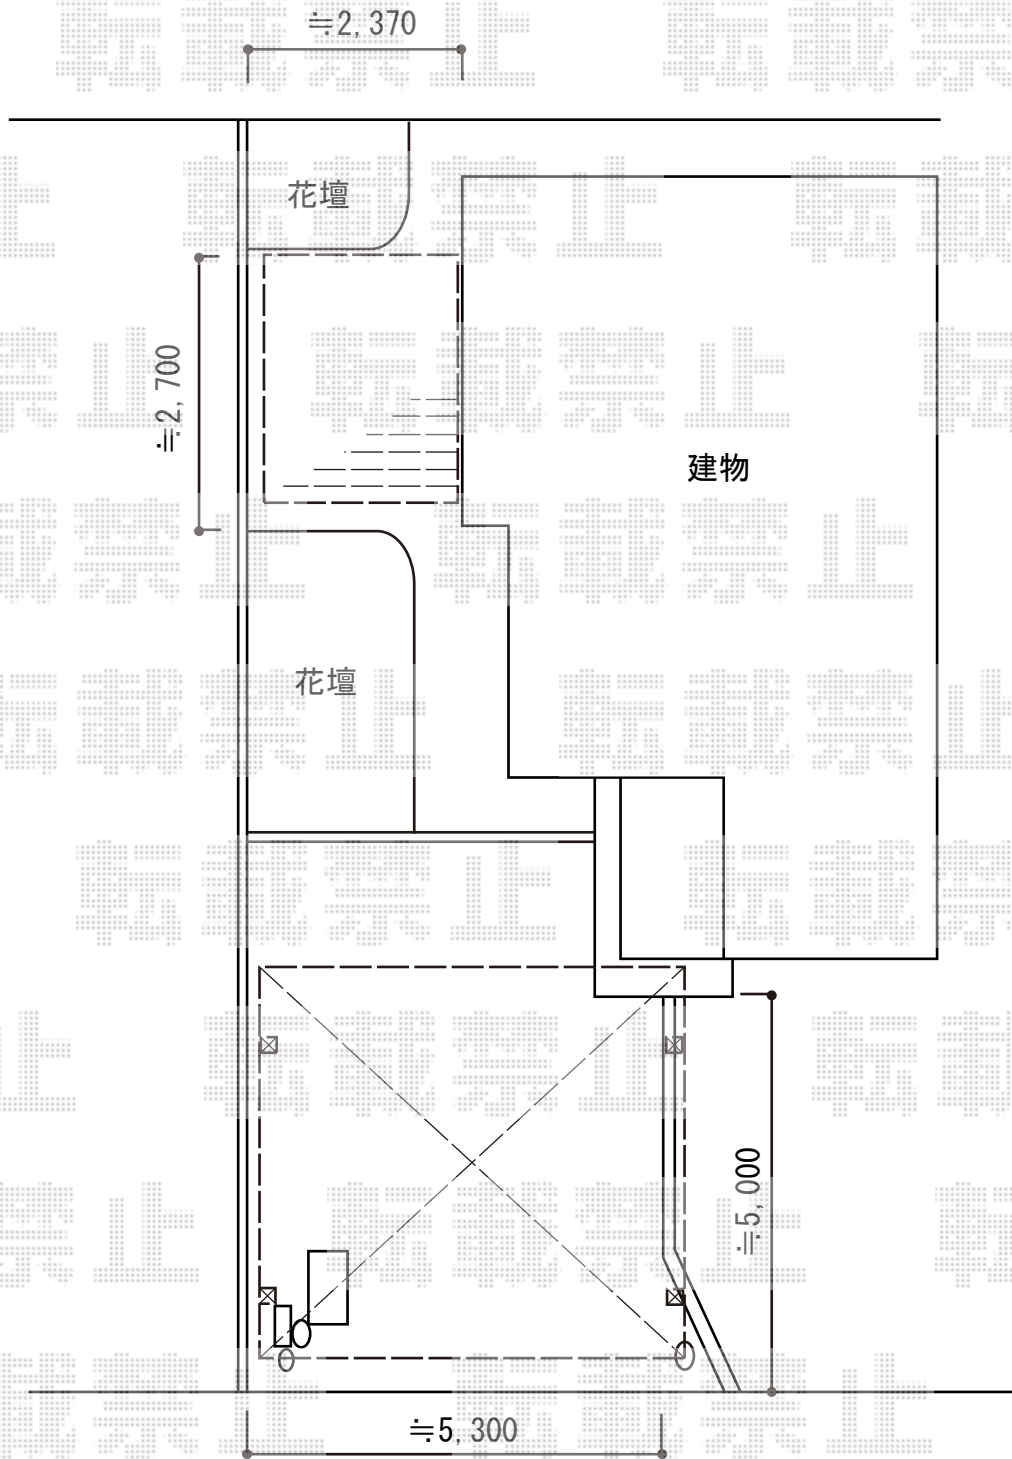

道路

2015-4-273933

担当者

酒井