
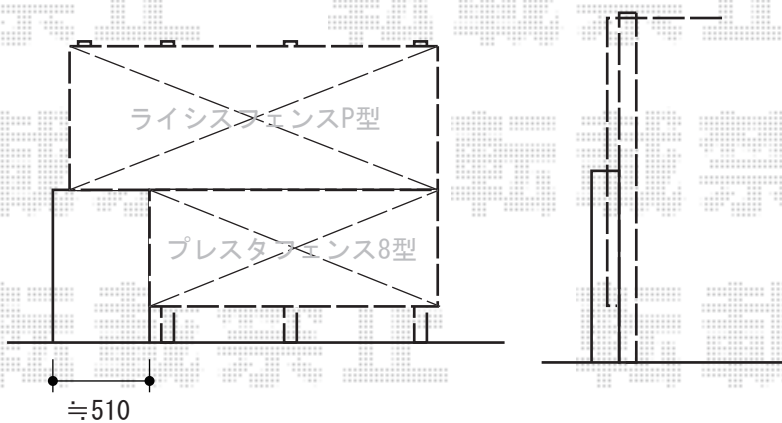
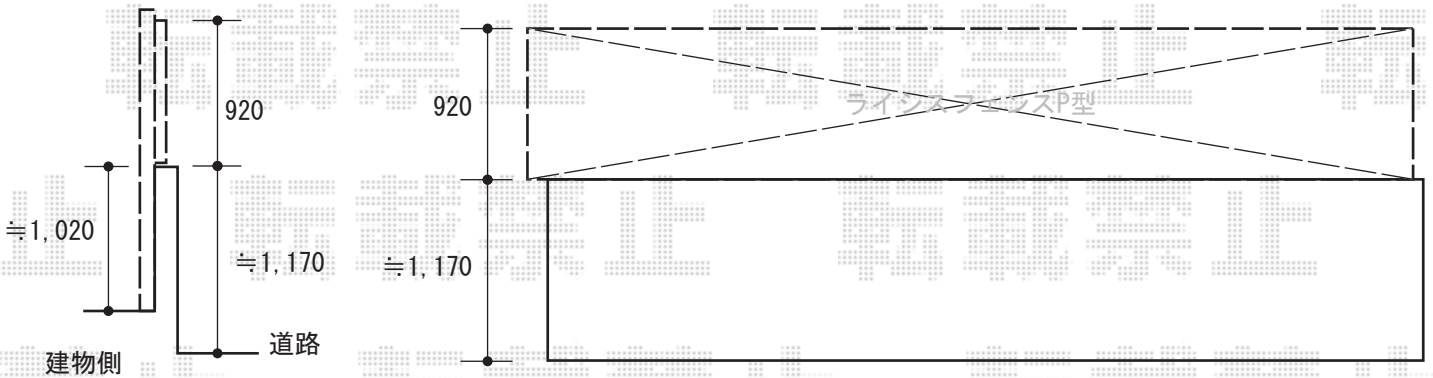


# フェンス 施工概略図

LIXIL (TOEX) ライシスフェンス P型 ポリカーボネート 多段柱施工  
 本体1枚 (W×H) = (1,979.5×1,000mm) ×3枚  
 アルミ多段柱： T-22×6本 \*柱ピッチ1m  
 ブラケットセット： 上下RF×6  
 継手セット： RF×1セット  
 目隠しコーナー継手： ポール付き/T-10×1  
 端部キャップ： 1セット  
 色： アイボリーホワイト/パネル部 グリーンマット(すりガラス調)

LIXIL (TOEX) プレスタフェンス8型 フリーポールタイプ 多段柱施工  
 本体1枚 (W×H) = (1,979.5×800mm) ×1枚  
 アルミ多段柱： T-22×3本 \*ライシス兼用  
 ブラケットセット： 上下PF(下)×3/中間PF×3 \*ライシス兼用  
 端部カバー(切詰用)： T-8×1セット  
 端部部材： T-8×1セット  
 端部キャップ： 1セット  
 色： アイボリーホワイト

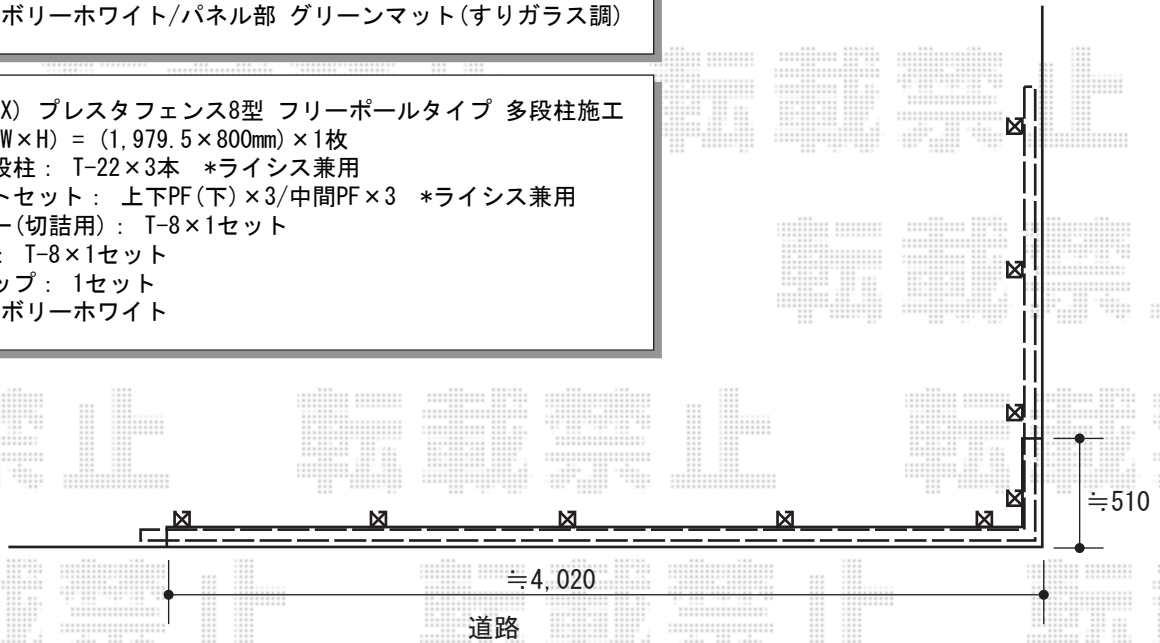

2015-4-273996

担当者

谷