
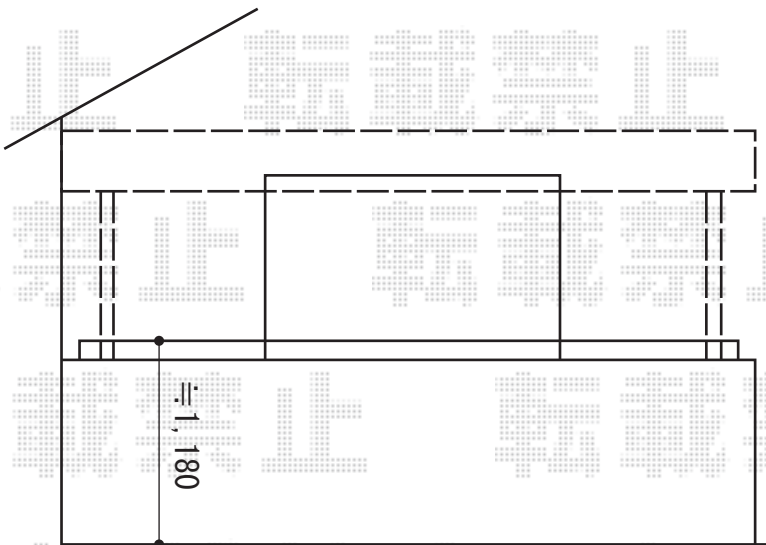


バルコニー屋根 施工概略図

LIXIL(トステム) パワーアルファ F型 屋根タイプ 単体 積雪~30cm対応
間口=関東間2.0間 (柱芯々3,650mm 屋根幅3,840mm)
出幅=4尺 (1,185mm)
色: シャイングレー
屋根材: 熱線吸収アクアポリカーボネート(クリアS)
柱仕様: 出幅自在桁タイプ (柱2本)
施工方法: 下止め施工
柱固定部品仕様: コーナー用×2セット

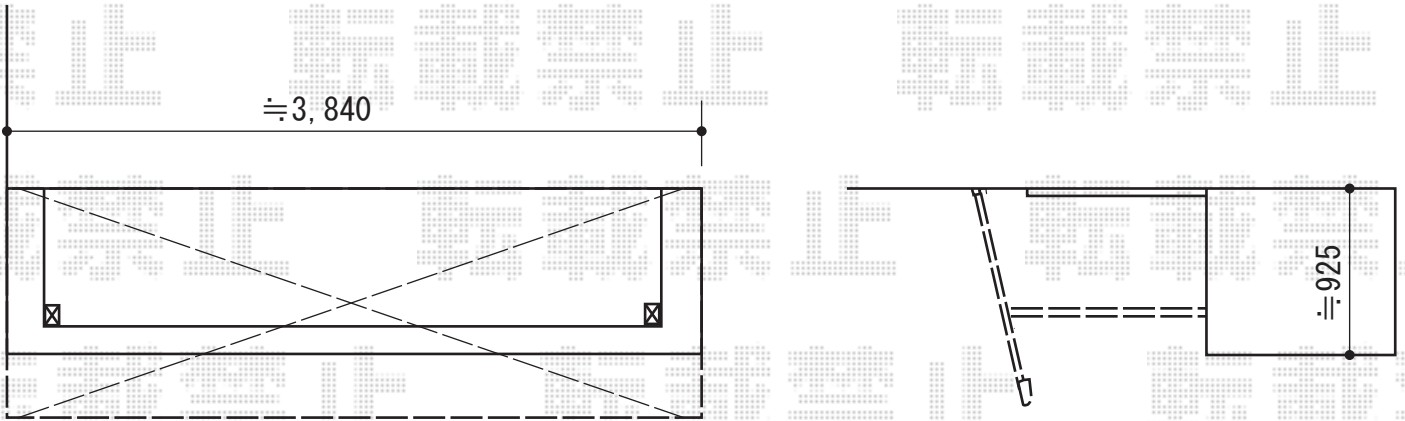

2015-4-274012

担当者

酒井