


カーポート・フェンス 施工概略図

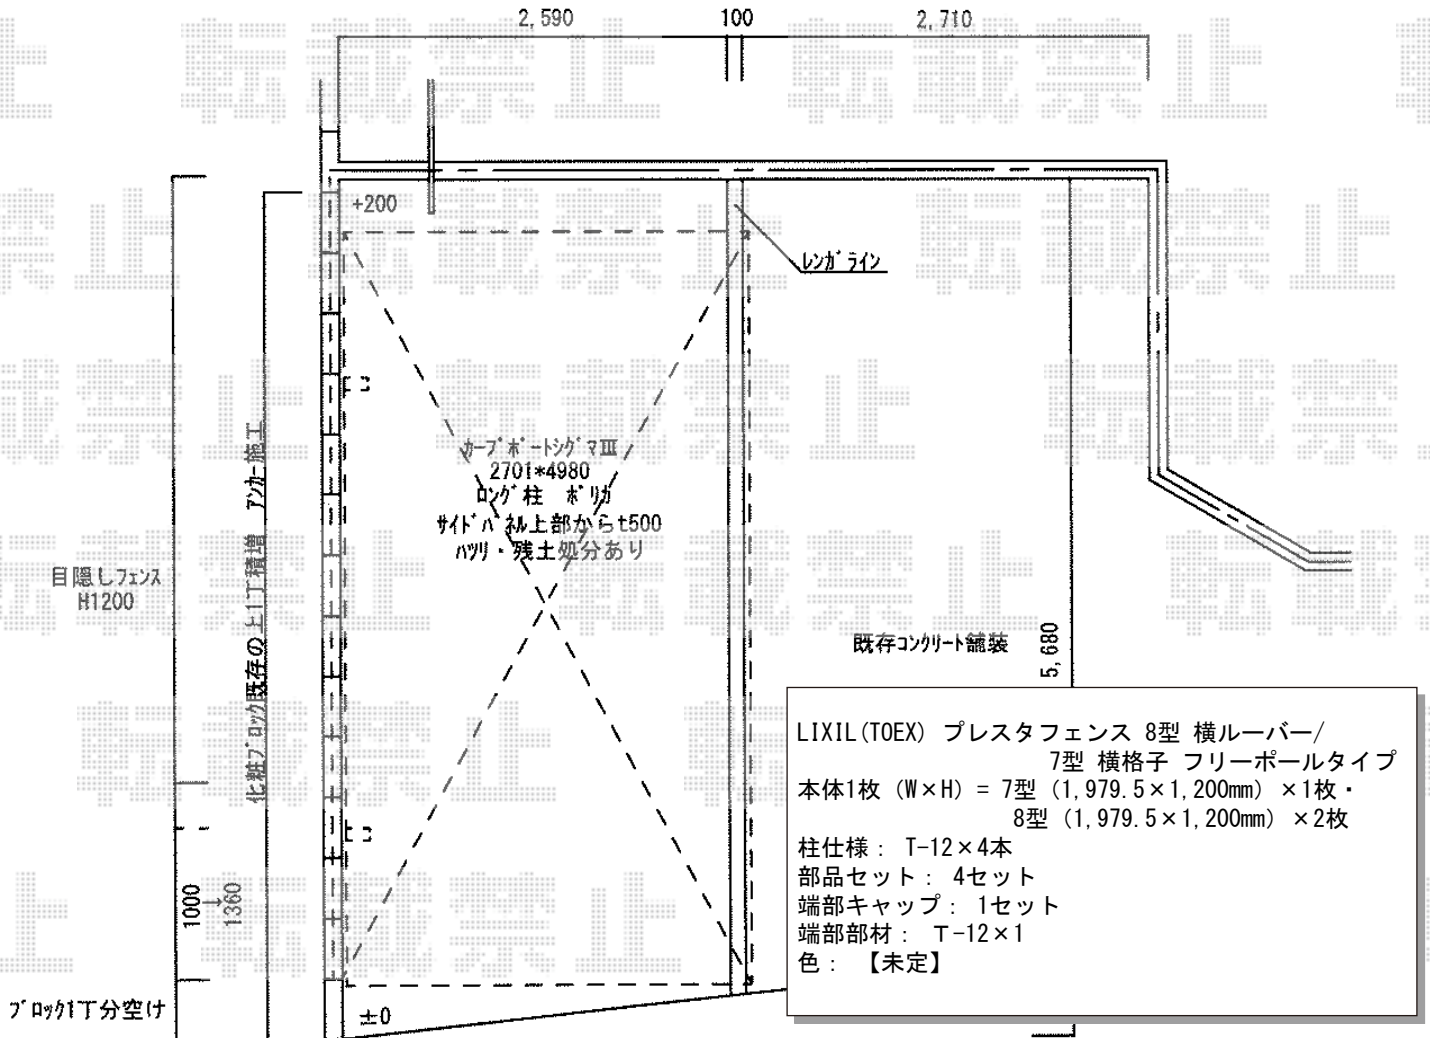


LIXIL(トステム) カーポートシグマIII 積雪~20cm対応
 幅= 2,701mm
 奥行= 4,980mm
 色: シャイングレー
 屋根材: ガリレポリカ (【未定】クリアマット・すりガラス調)
 柱仕様: ロング柱23仕様 (有効高 約2,300mm)

LIXIL(トステム) カーポートシグマIII 用サイドパネル
 奥行サイズ: 50タイプ用
 高さ= H500mm
 色: シャイングレー
 パネル材: ガリレポリカ (【未定】クリアマット・すりガラス調)



LIXIL (TOEX) プレスタフェンス 8型 横ルーバー/
 7型 横格子 フリーポールタイプ
 本体1枚 (W×H) = 7型 (1,979.5×1,200mm) ×1枚・
 8型 (1,979.5×1,200mm) ×2枚
 柱仕様: T-12×4本
 部品セット: 4セット
 端部キャップ: 1セット
 端部部材: T-12×1
 色: 【未定】

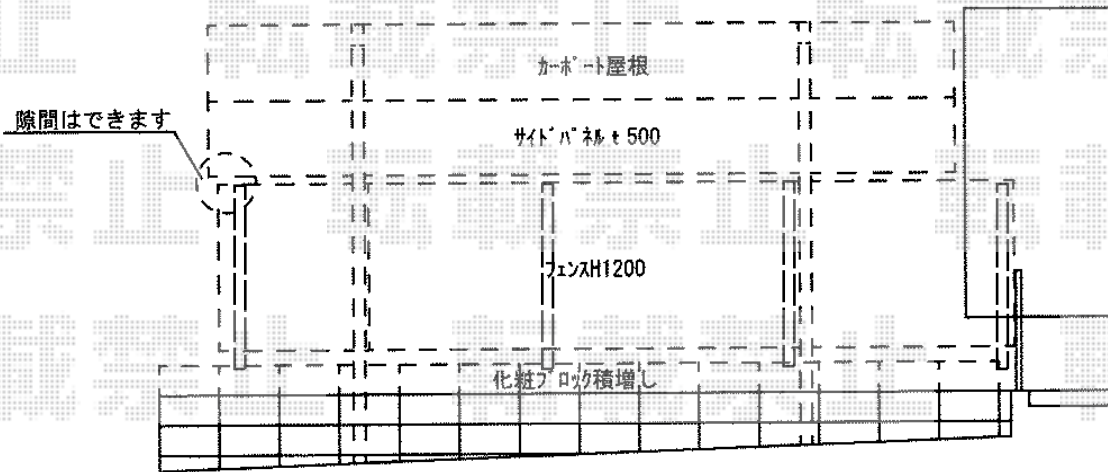

2015-4-274032 担当者 谷