


バルコニー屋根 施工概略図

LIXIL(トステム) ライザーテラスII F型 屋根タイプ 三連棟 積雪~20cm対応
 間口= 関東間6.0間[2.0+2.0+2.0間] (柱芯々10,720mm 屋根幅10,940mm)
 出幅= 6尺 (1,785mm)
 色: シャイングレー
 屋根材: 熱線吸収アクアポリカーボネート(ライトブルー)
 柱仕様: 出幅自在桁タイプ (柱4本)
 施工方法: 下止め仕様
 柱固定部品仕様: 中間用×2/コーナー用×2

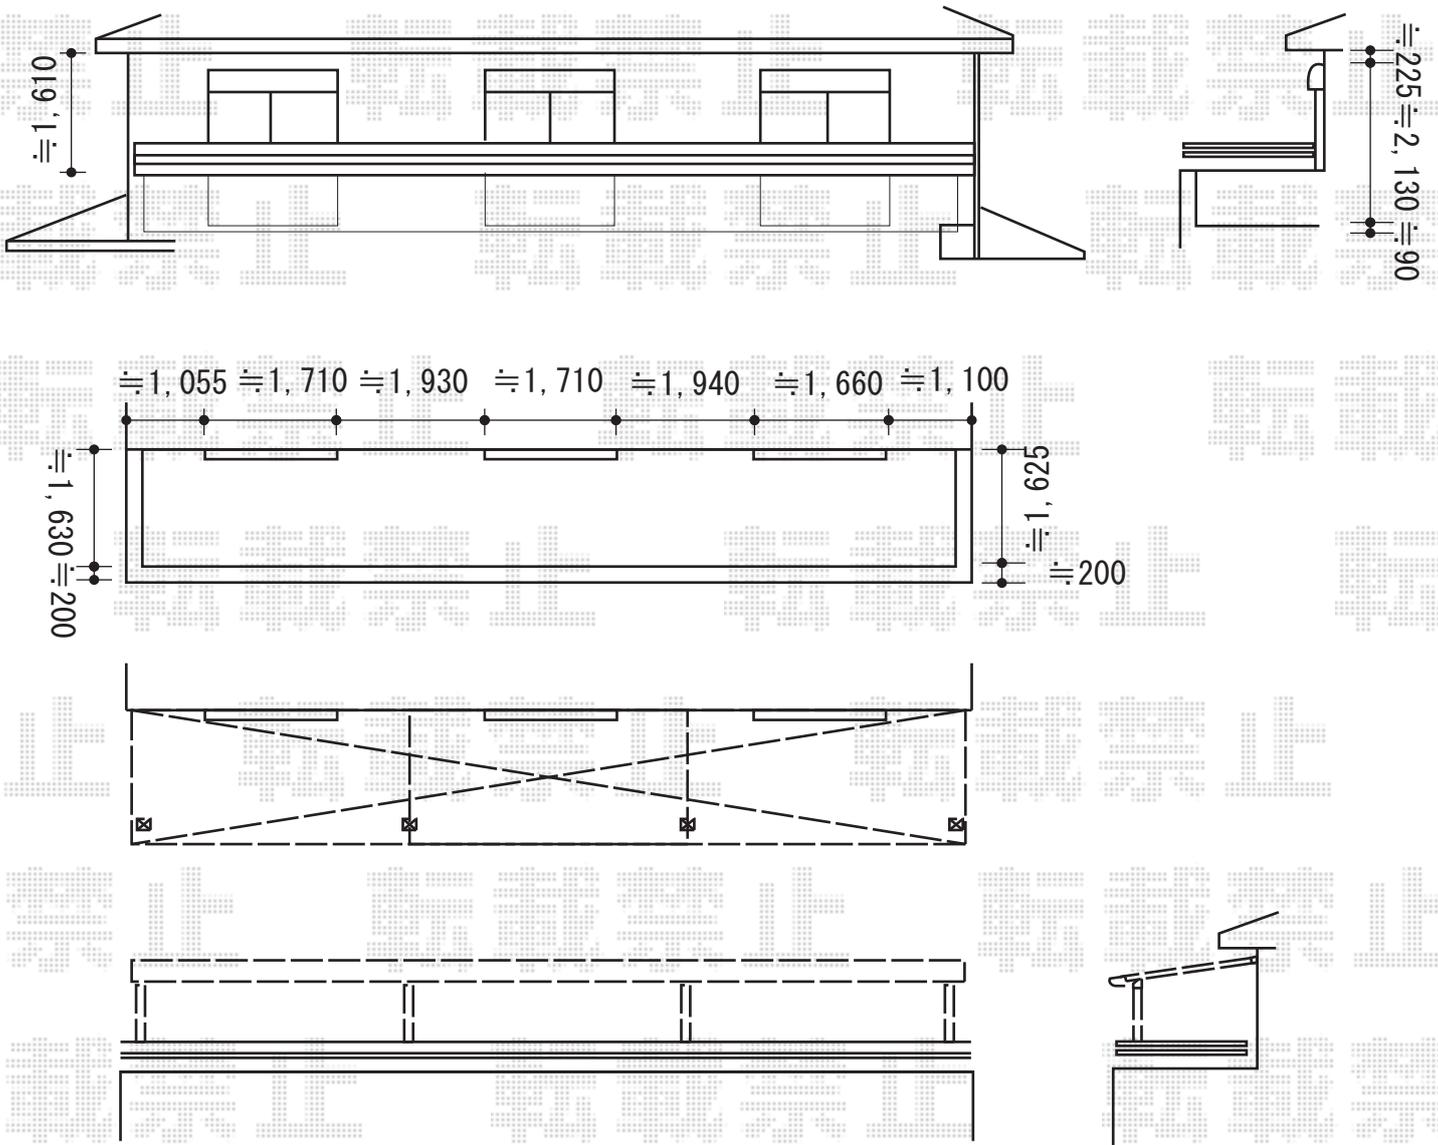

2015-4-274049

担当者

邑智