


テラス屋根 施工概略図

Value Select プレシオステラス R型 テラスタイプ 単体 積雪～20cm対応
間口= 関東間1.0間（柱芯々1,665mm 屋根幅1,850mm）
出幅= 6尺（1,770mm）
色： ノーブルステン
屋根材： 熱線遮断ポリカーボネート（スカイブルーマット調）
柱仕様： 柱奥行移動タイプ（柱2本）
施工方法： 上止め仕様

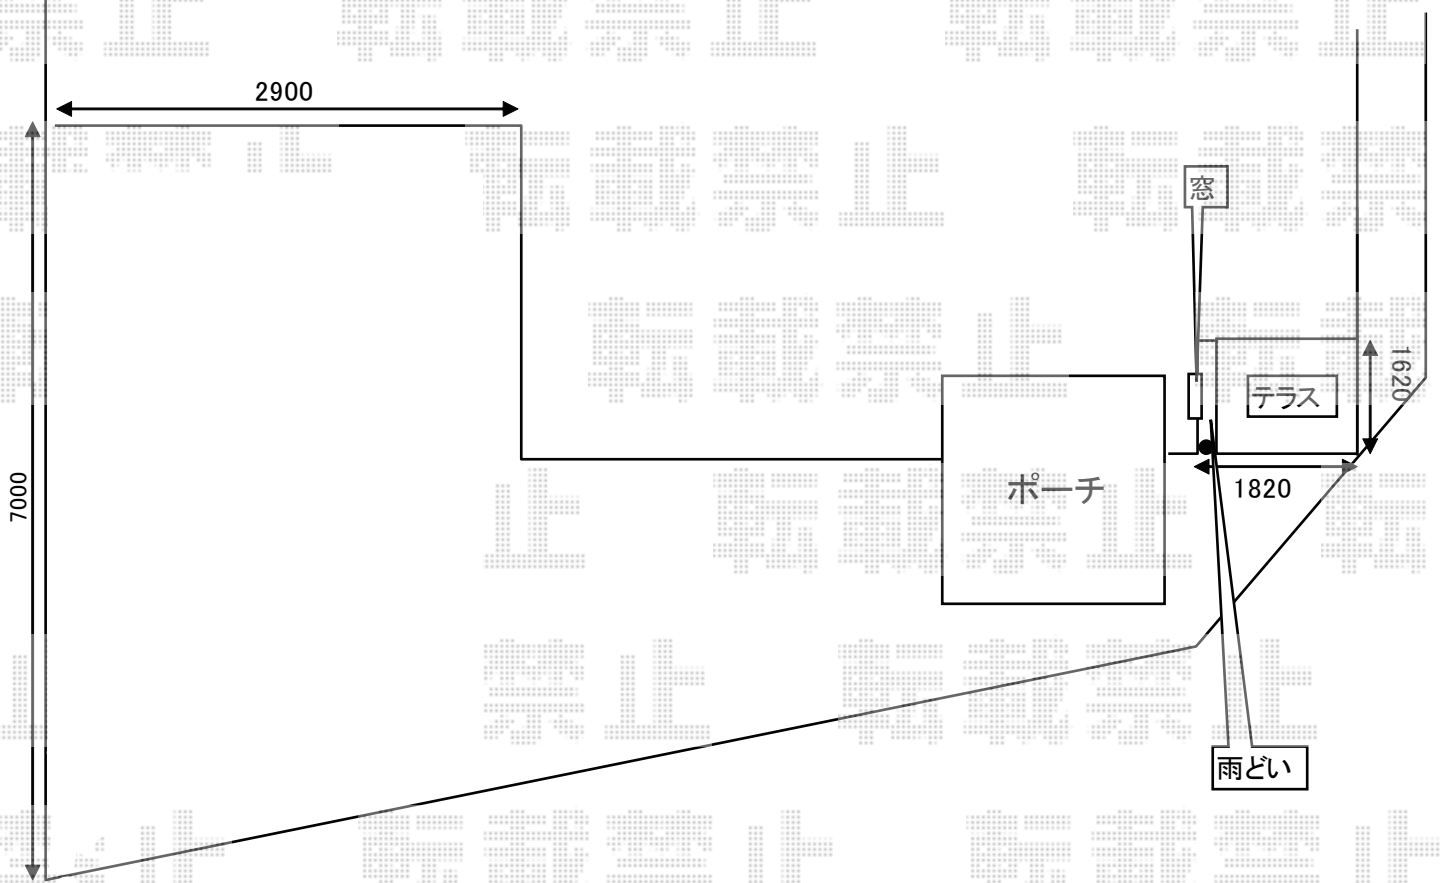

2015-4-274052

担当者

酒井