


カーポート 施工概略図

LIXIL (TOEX) アーキフィットプラス 延長 積雪~20cm対応
幅= 2,700mm
奥行= 7,148mm
色 : シャイングレー+クリエダーク
屋根材 : 熱線吸収アクアシャインポリカーボネート (クリアブルーS)
柱仕様 : 標準柱仕様 (有効高 約2,300mm)

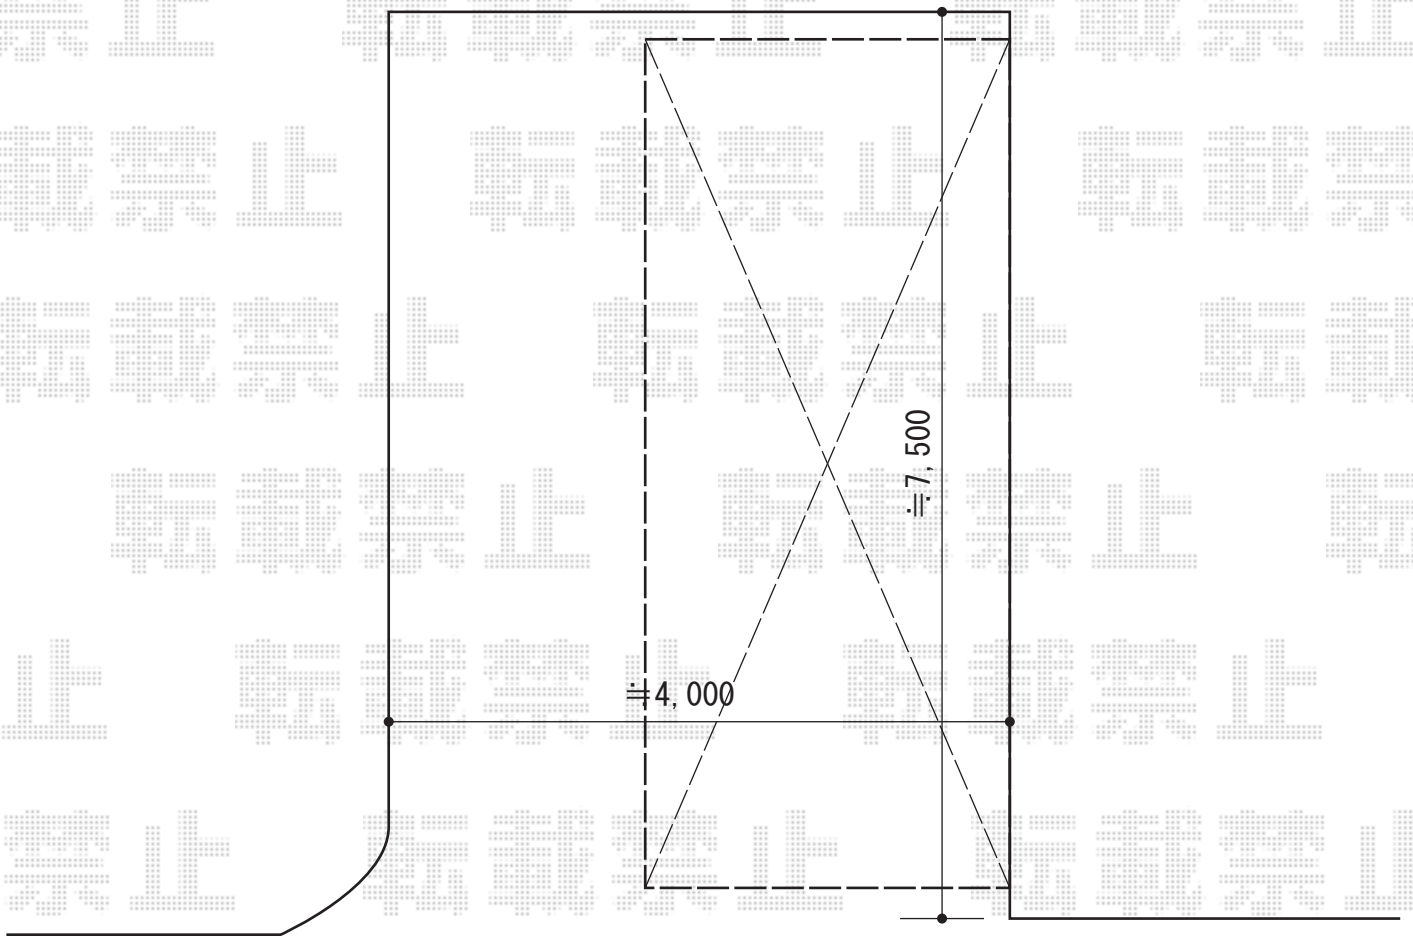

2015-4-274118

担当者

酒井