


カーポート工事 施工概略図

Value Select プレシオサポート 縦連棟 積雪~20cm対応  
 幅=2,400mm  
 奥行=10,064mm  
 色：ノーブルステン  
 屋根材：熱線遮断ポリカーボネート（スカイブルーマット調）  
 柱仕様：ハイルーフ柱仕様（有効高 約2,250mm）

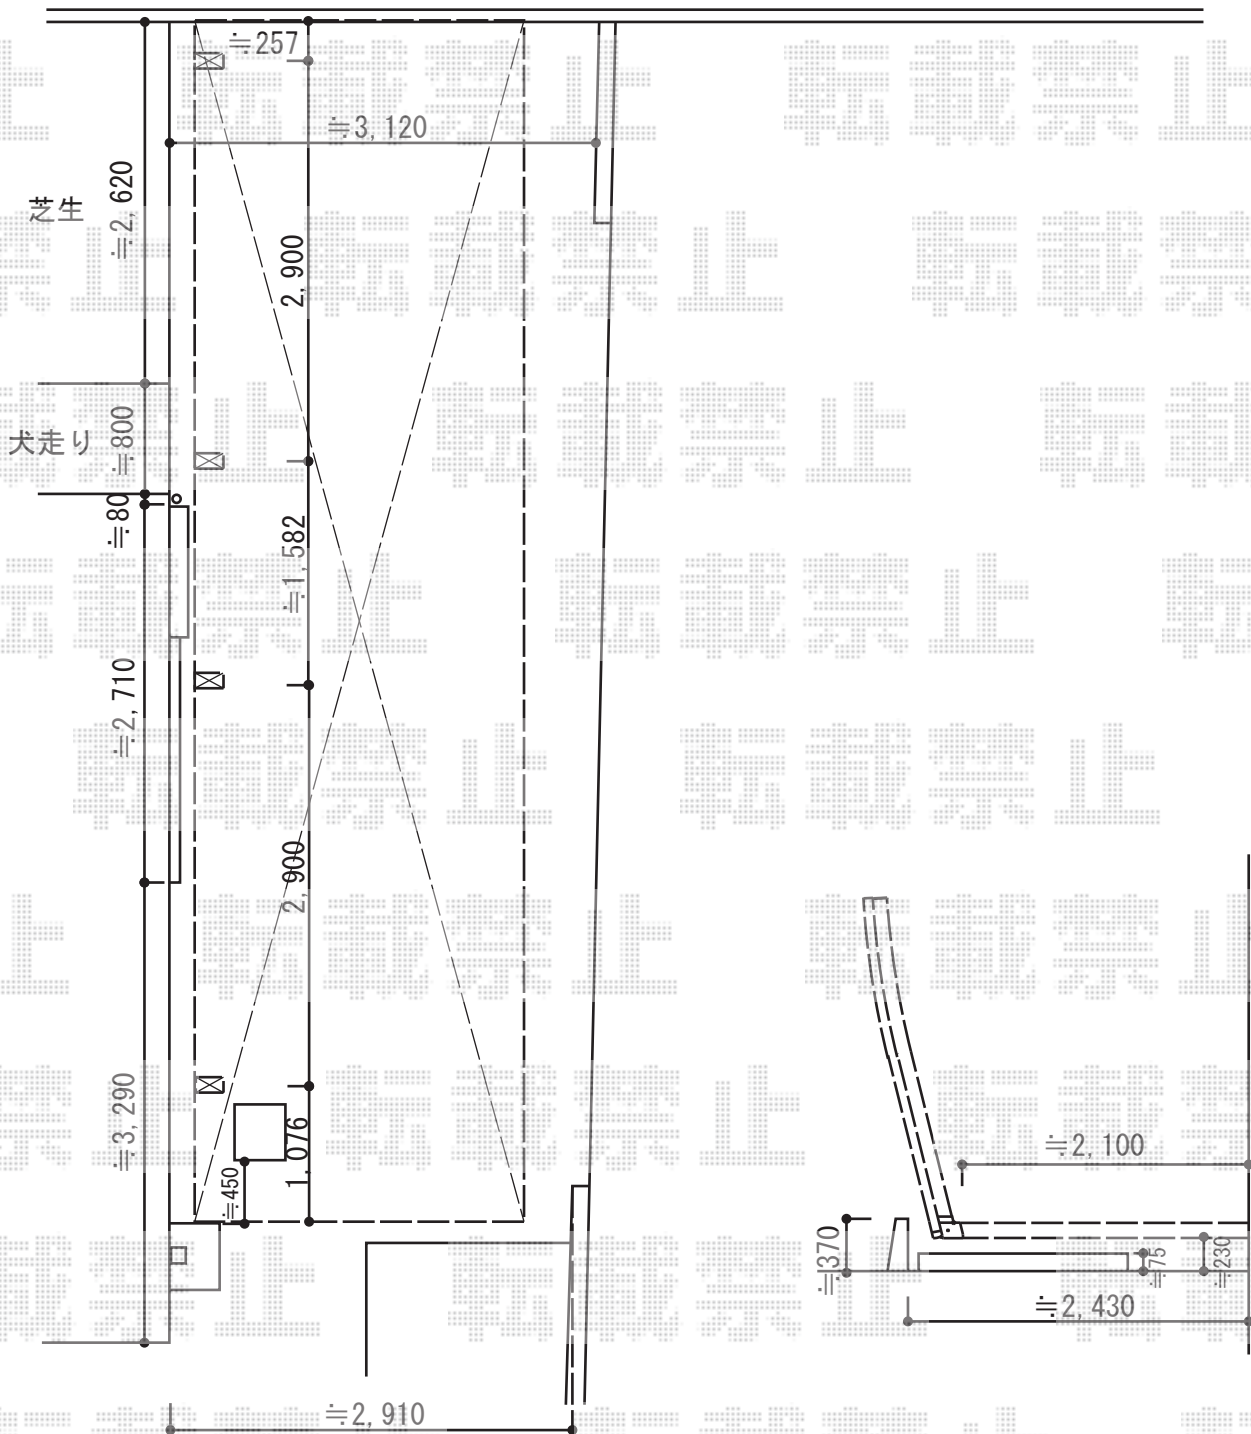

2015-4-274128	担当者	酒井
---------------	-----	----