


ウッドデッキ 施工概略図

YKK AP リウッドデッキ 200
 間口= 2.0間 (3,651mm)
 出幅= 3尺 (920mm)
 色： ナチュラルブラウン
 床板： 縦貼り
 幕板： 標準幕板
 束柱： Sタイプ(550mm) (色：プラチナステン)

YKK AP リウッドステップ5型Sタイプ(2段)
 色： ナチュラルブラウン

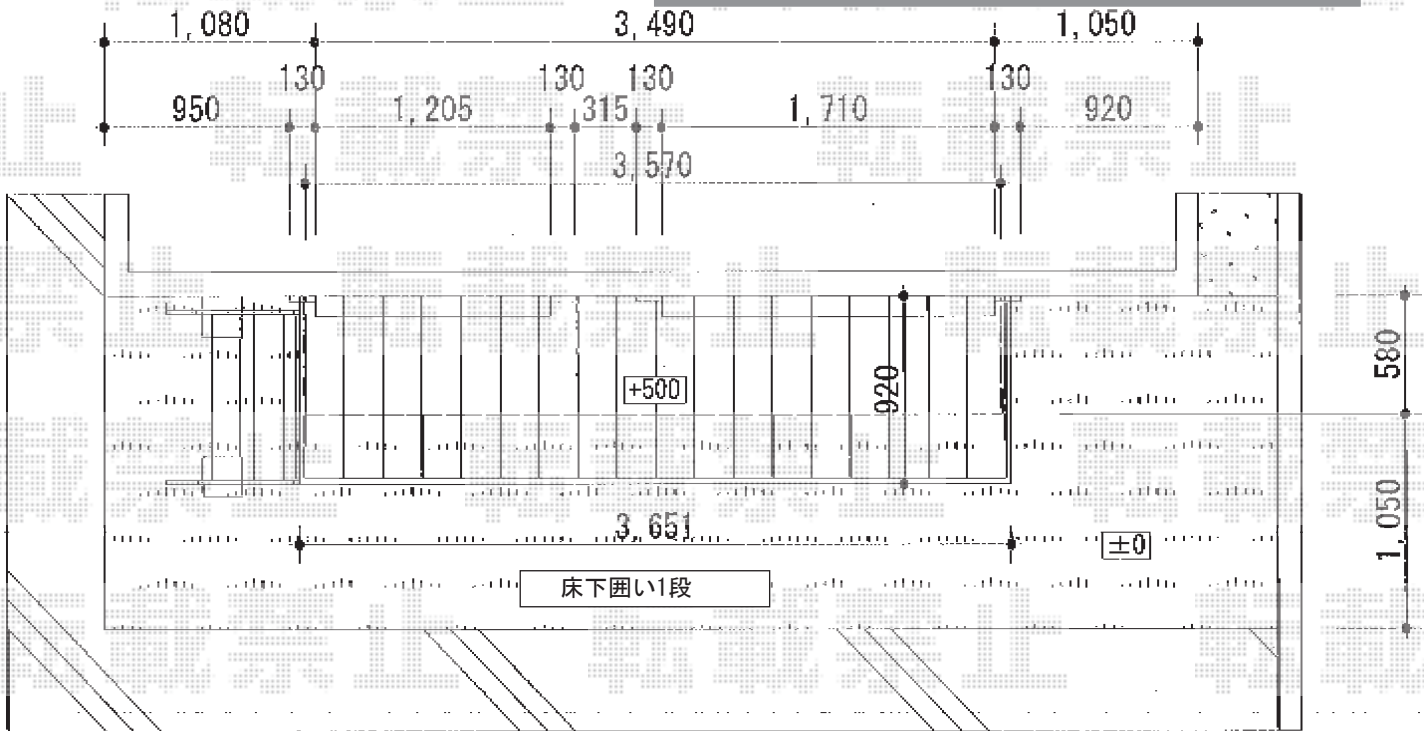

YKK AP リウッドデッキ 200用床下囲い 正面・両側面1段
 幕板12尺1枚入り：1
 幕板3尺2枚入り：1
 コーナーキャップ：2
 束柱Sタイプ2本入り：1
 床下囲いベース材：2
 木栓：2
 色：床材 ナチュラルブラウン / 束柱 プラチナステン

2015-4-274141

担当者

西村