
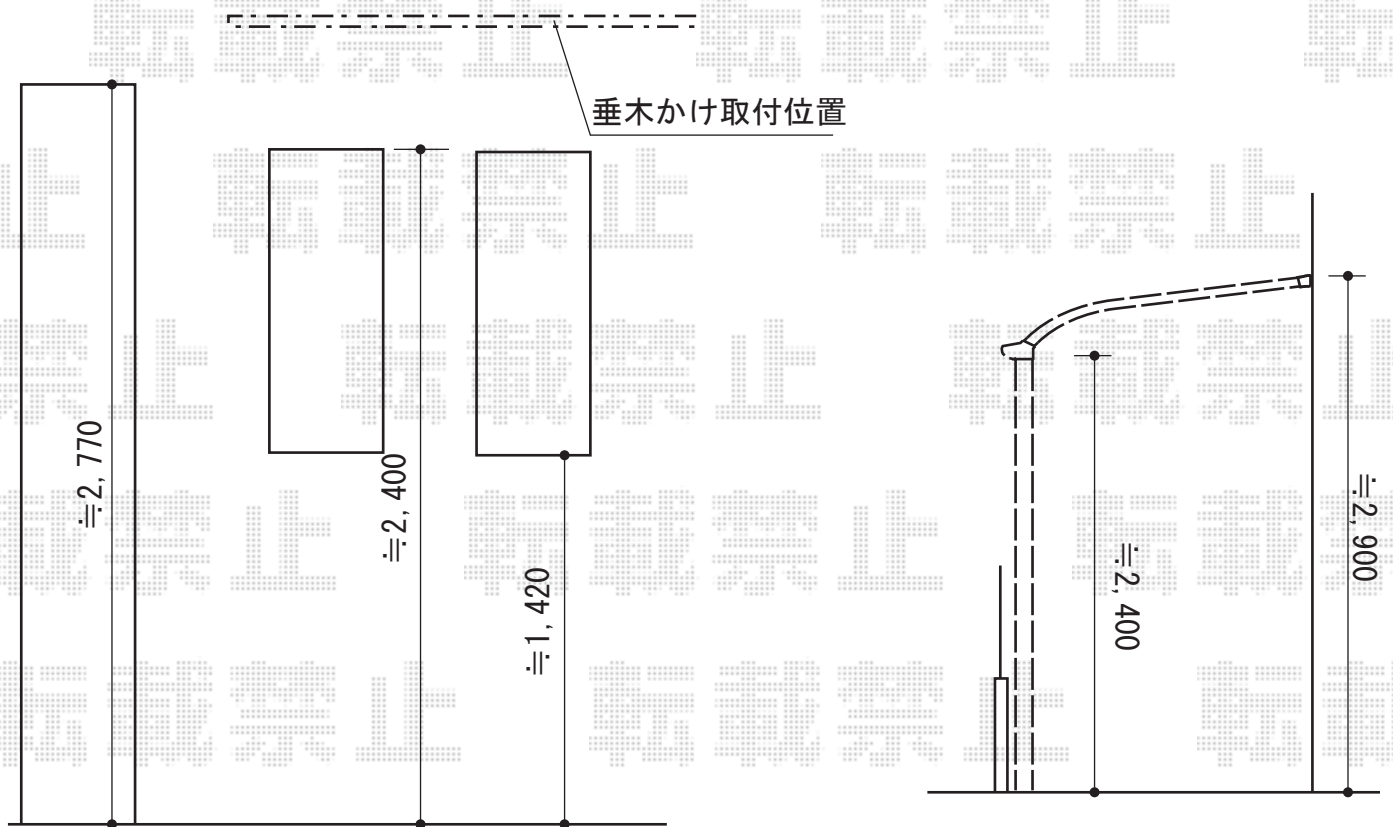


テラス屋根 施工概略図

LIXIL(トステム) ライザーテラスII R型 テラスタイプ 単体 積雪~20cm対応
 間口= メーター4000 (柱芯々3,800mm 屋根幅4,020mm)
 出幅= 5尺 (1,485mm)
 色: ホワイト
 屋根材: 熱線吸収ポリカーボネート(ライトブルーマット調)
 柱仕様: 柱位置固定タイプ (柱2本)
 施工方法: 上止め仕様

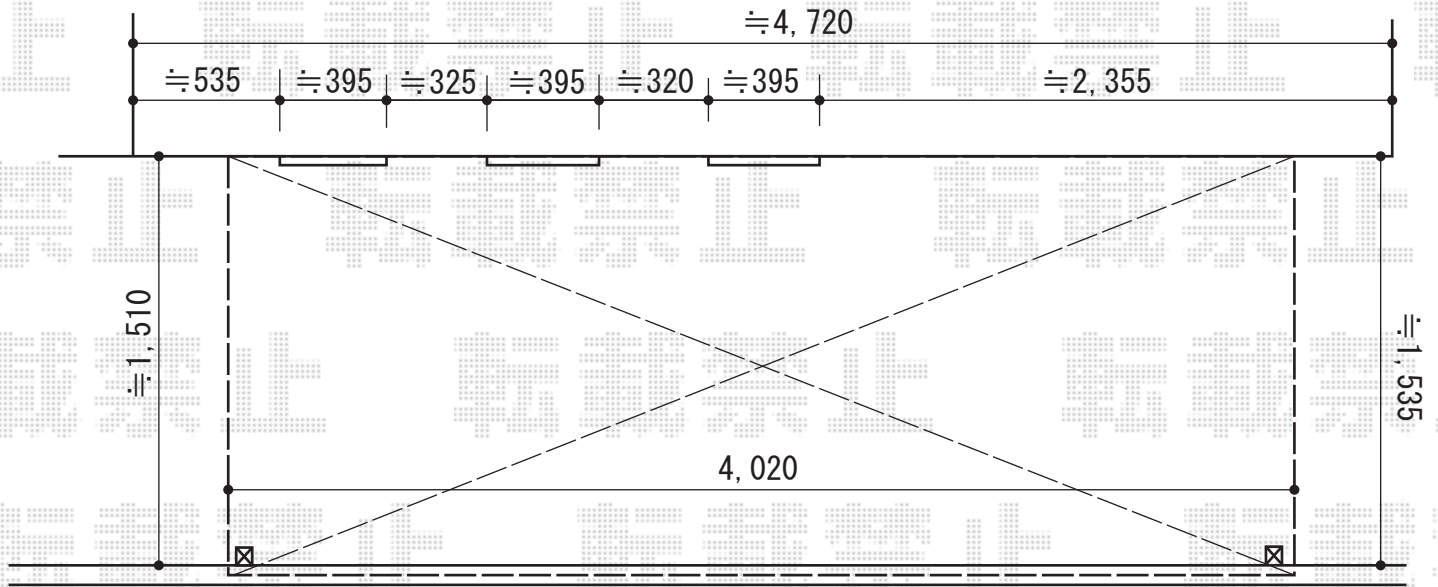

2015-4-274151

担当者

赤松