


カーポート工事 施工概略図

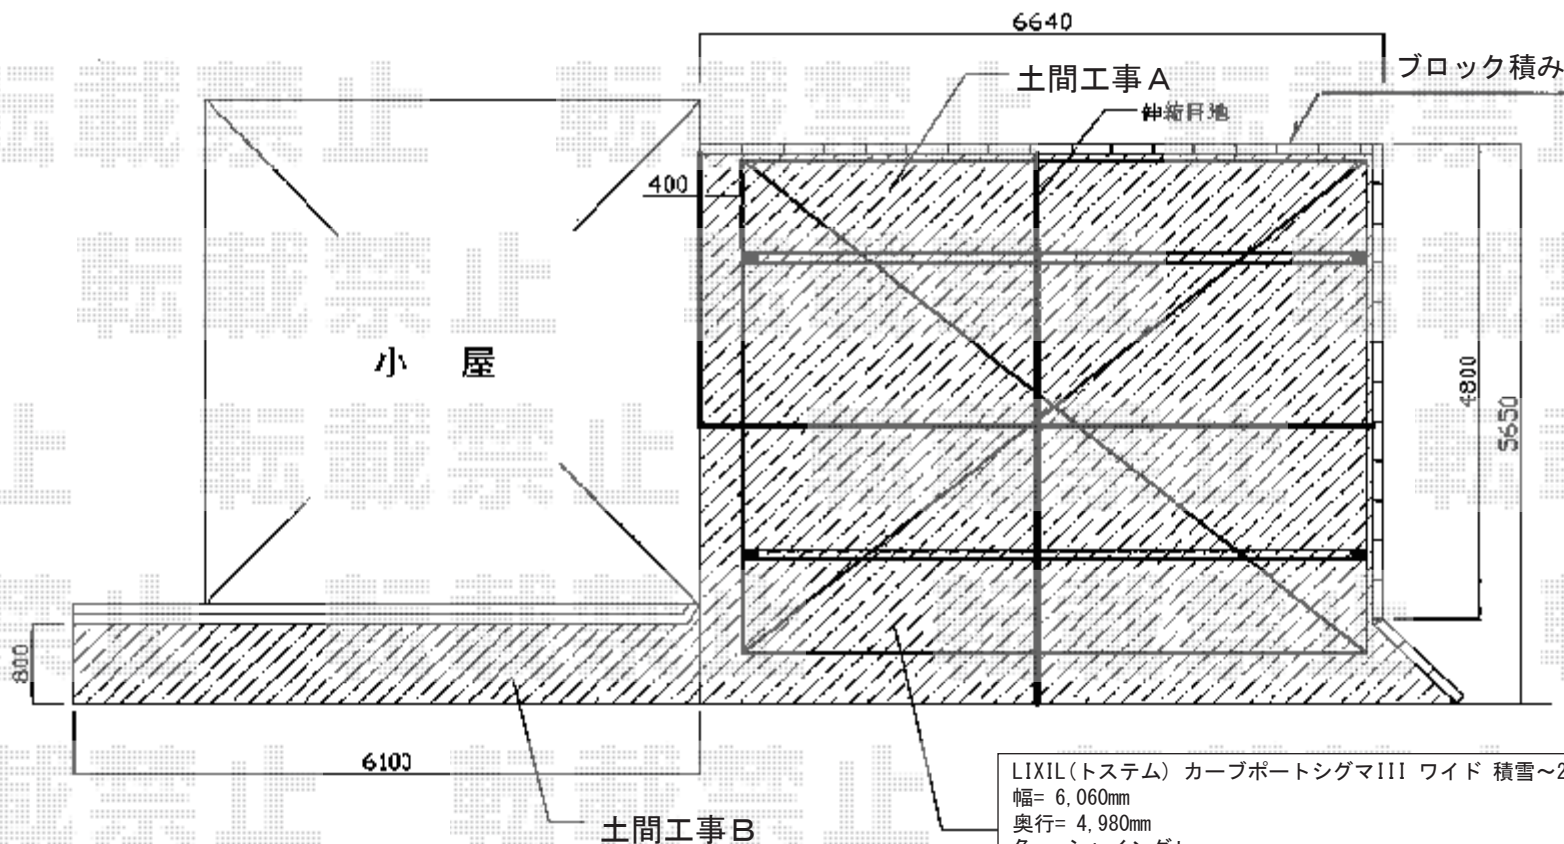

LIXIL(トステム) カーポートシグマIII ワイド 積雪~20cm対応  
 幅= 6,060mm  
 奥行= 4,980mm  
 色: シャイングレー  
 屋根材: 熱線吸収ポリカーボネート (ライトブルーマット調)  
 柱仕様: ロング柱23仕様 (有効高 約2,300mm)

---

LIXIL(トステム) カーポートシグマIII ワイド サイドパネル 1段  
 奥行サイズ: 50タイプ用  
 高さ= H800  
 色: シャイングレー  
 パネル材: 熱線吸収ポリカーボネート (ライトブルーマット調)  
 柱仕様: ロング柱23仕様(間柱3本)