


カーポート 施工概略図

YKK AP レイナポートグラン 積雪～20cm対応
 幅= 2,400mm
 奥行= 5,768mm
 色： プラチナステン
 屋根材： 熱線遮断ポリカーボネート（クリアマット）
 柱仕様： 標準柱仕様（有効高 約2,000mm）

タクボ物置 グランプレステージジャスト
 間口= 1,695mm 奥行= 750mm 高さ= 1,600mm
 色： ムーンホワイト
 屋根タイプ： 標準型
 耐荷重タイプ： 一般型
 棚タイプ： たて置きタイプ 数量： 1台

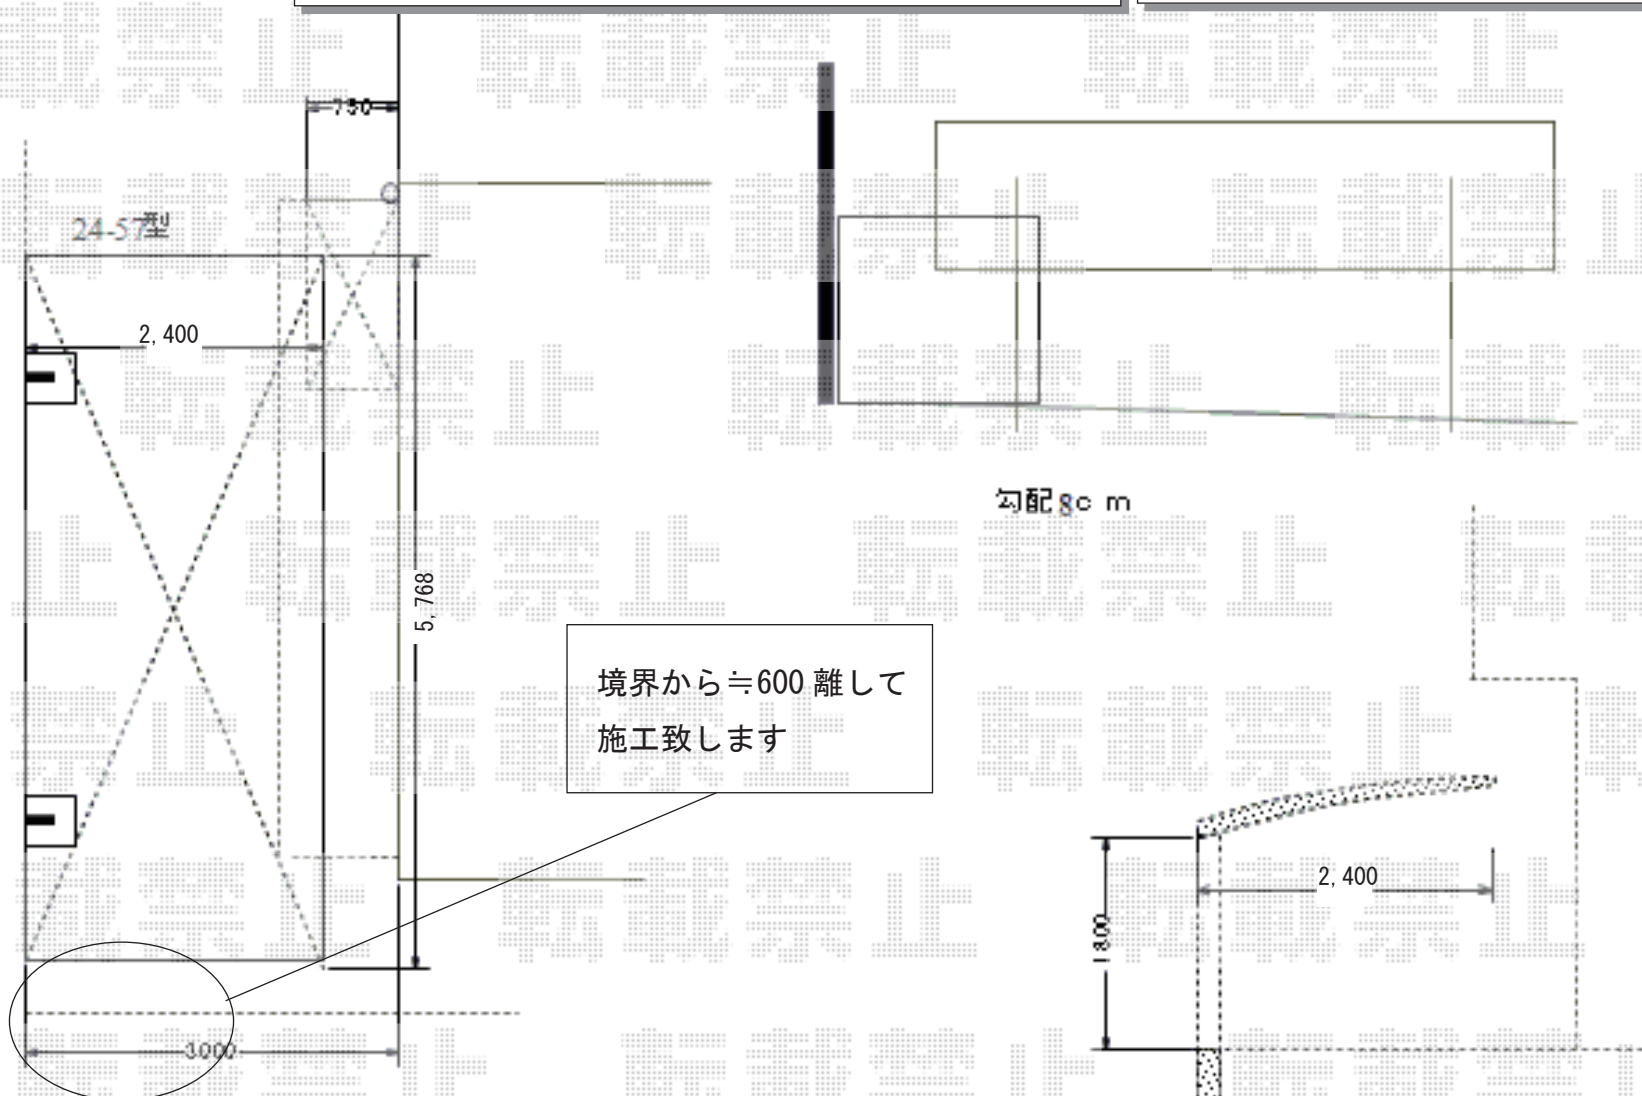

境界から≒600 離して
 施工致します