


カーポート 施工概略図

LIXIL(トステム) レークポートシグマIII 積雪~20cm対応
幅= 3,029mm
奥行= 5,686mm
色 : シャイングレー
屋根材 : ポリカーボネート (ブルースモーク)
柱仕様 : ロング柱23仕様 (有効高 約2,300mm)

LIXIL(トステム) レークポートシグマIII 異形対応部品・部材
異形対応部品 : 1セット
異形対応前枠 : 1セット
色 : シャイングレー

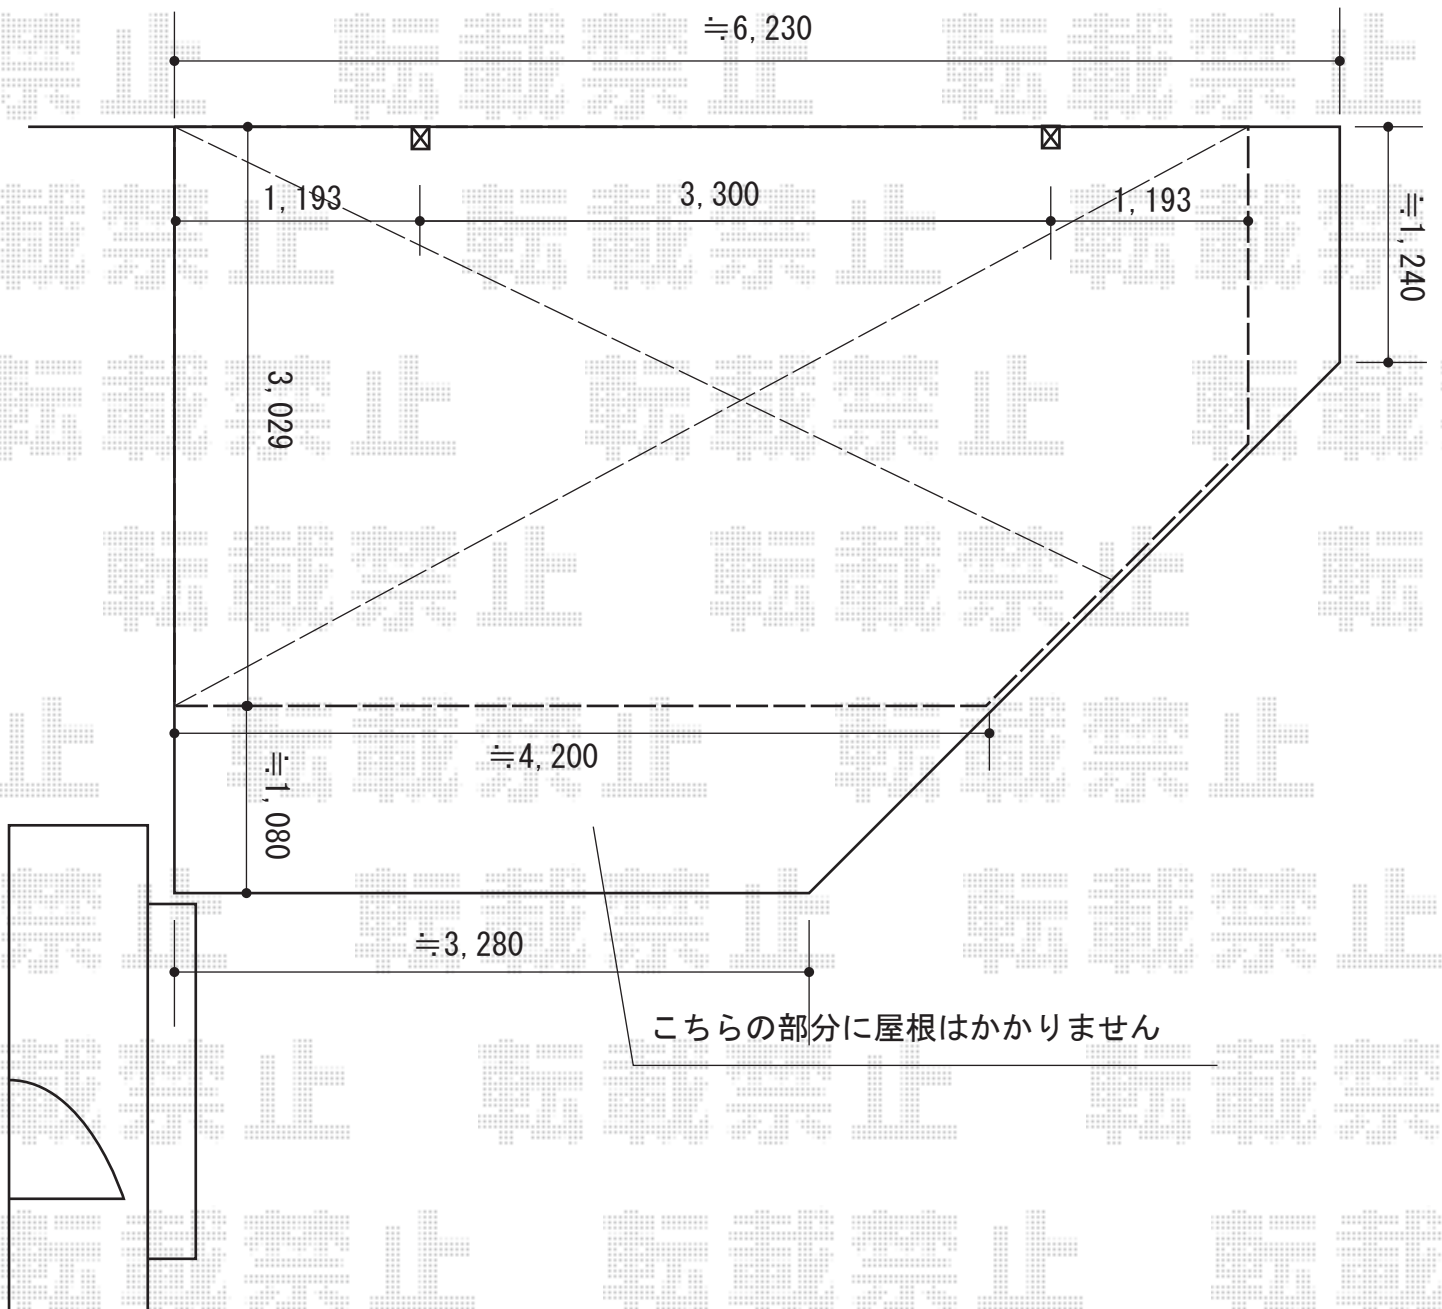

2015-4-274230

担当者

松本