


カーポート 施工概略図

LIXIL ネスカF (フラットスタイル) 耐積雪・耐風圧仕様 積雪~30cm対応  
 幅=2,692mm  
 奥行=5,430mm  
 色: シャイングレー  
 屋根材: 熱線吸収ポリカーボネート (クリアマットS・すりガラス調)  
 柱仕様: 標準柱仕様 (有効高 約2,200mm)  
 追加部材: 耐積雪・耐風圧パッケージ

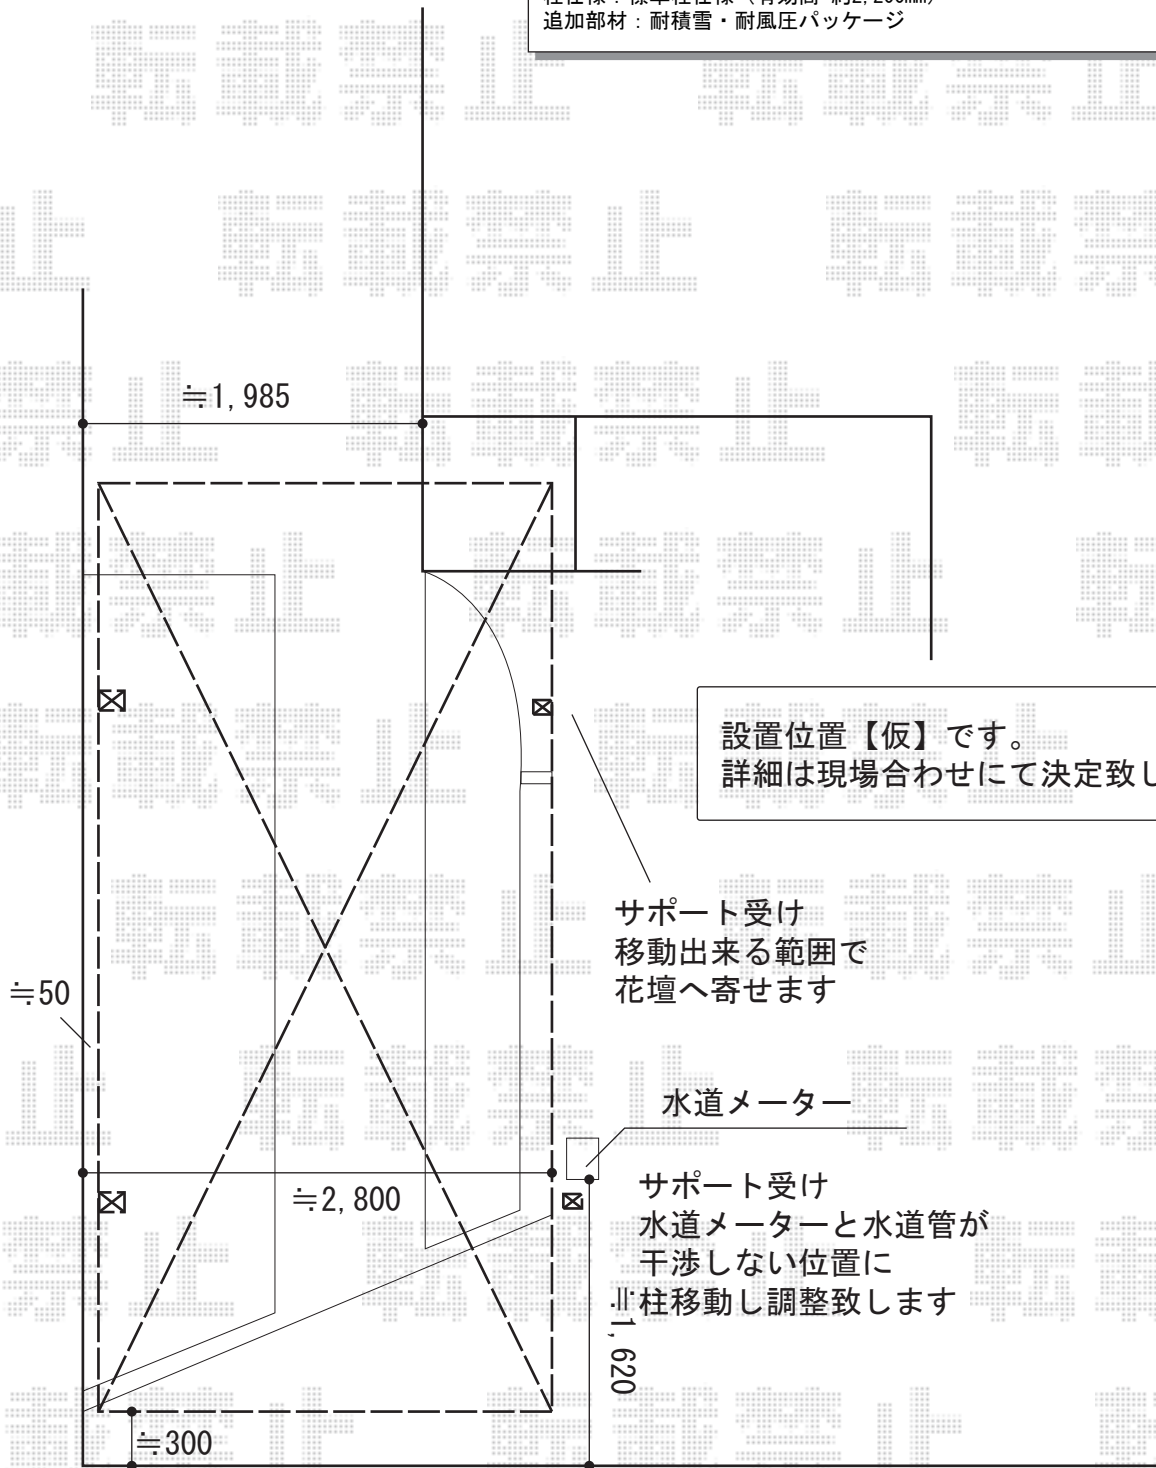

設置位置【仮】です。  
 詳細は現場合合わせにて決定致します。

サポート受け  
 移動出来る範囲で  
 花壇へ寄せます

水道メーター

サポート受け  
 水道メーターと水道管が  
 干渉しない位置に  
 柱移動し調整致します

2015-4-274232

担当者

邑智