


カーポート 施工概略図

Value Select プレシオサポート 積雪～20cm対応
幅= 2,700mm
奥行= 5,052mm
色： ノーブルステン
屋根材： 熱線遮断ポリカーボネート（スカイブルーマット調）
柱仕様： 標準柱仕様（有効高 約1,800mm）
Value Select プレシオサポート用 着脱式サポート2本入×1セット
色： ノーブルステン

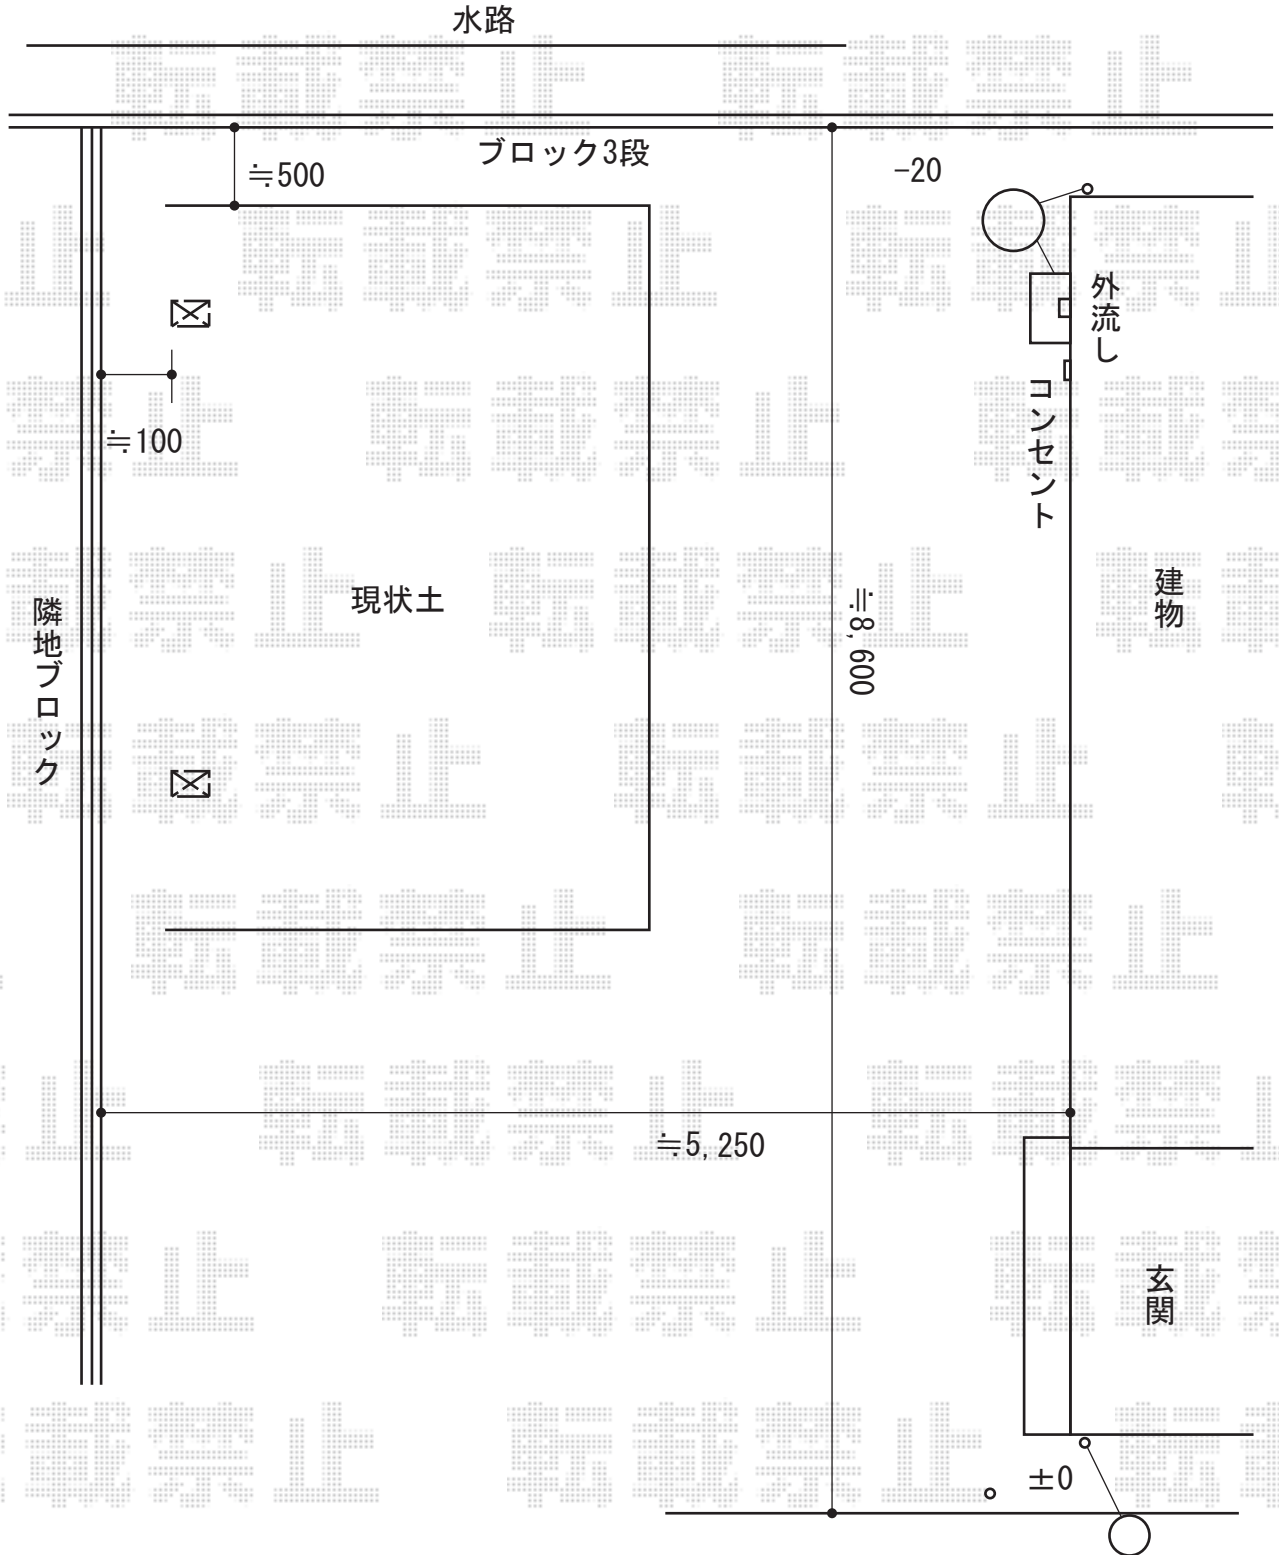

2015-4-274249	担当者	酒井
---------------	-----	----