

カーポート 施工概略図

YKK AP レイナポートグラン 延長 積雪~20cm対応

幅= 2,700mm

奥行= 7,200mm

色： プラチナステン

屋根材： 熱線遮断ポリカーボネート（クリアマット）


柱仕様： ハイルフ柱仕様（有効高 約2,350mm）

YKK AP レイナポートグラン 着脱式サポート 標準・ハイルフ兼用

2本入り： 1セット

1本入り： 1セット

色： プラチナステン

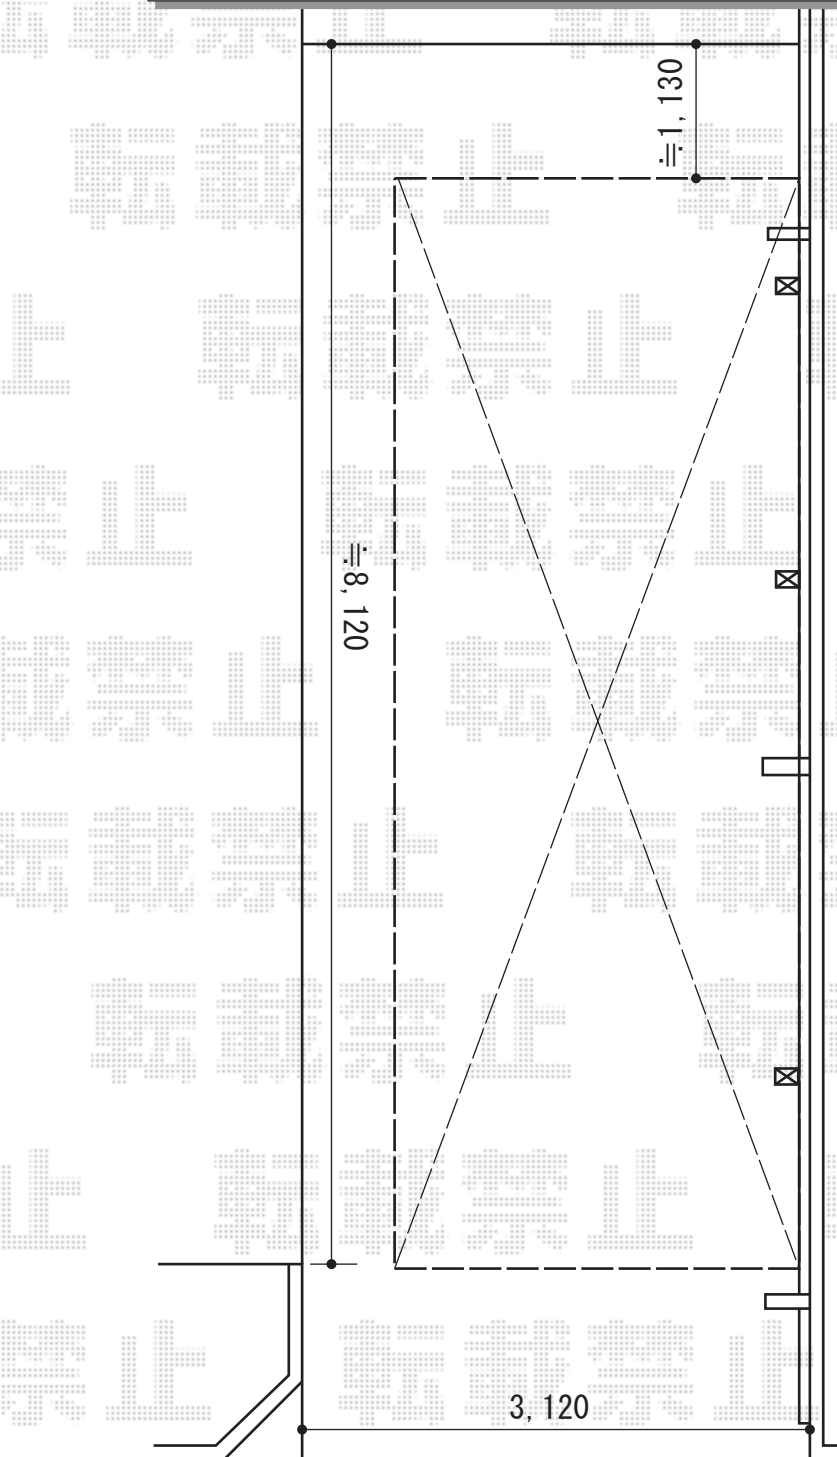

2015-4-274254

担当者

酒井