

# フェンス 施工概略図

LIXIL (TOEX) プレスタフェンス7Y型 多段柱仕様 (2段)

本体1枚 (W×H) = (1,979.5×800mm) ×5枚/ (1,979.5×1,000mm) ×3枚

アルミ多段柱: T-20×8本

ブラケットセット: 上下PF×8/中間PF×5



継手セット: PF(B)×3セット

目隠しコーナー継手: ポール付・T-8×2セット/T-10×1セット ※出隅×1/入隅×2

端部キャップ: ×2セット

端部部材: T-8×1セット/T-10×1セット

色: シャイングレー

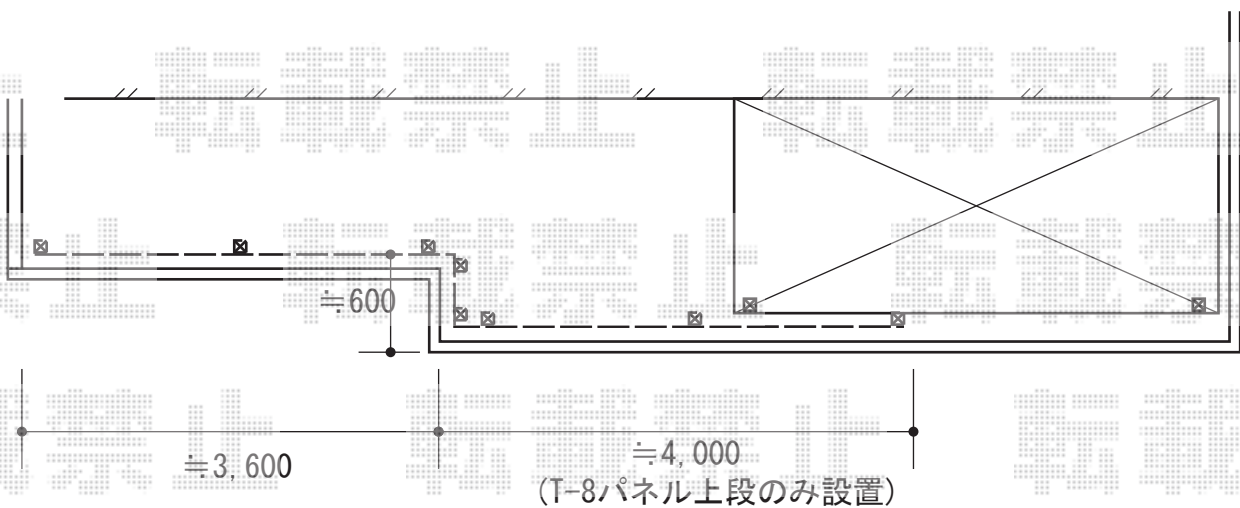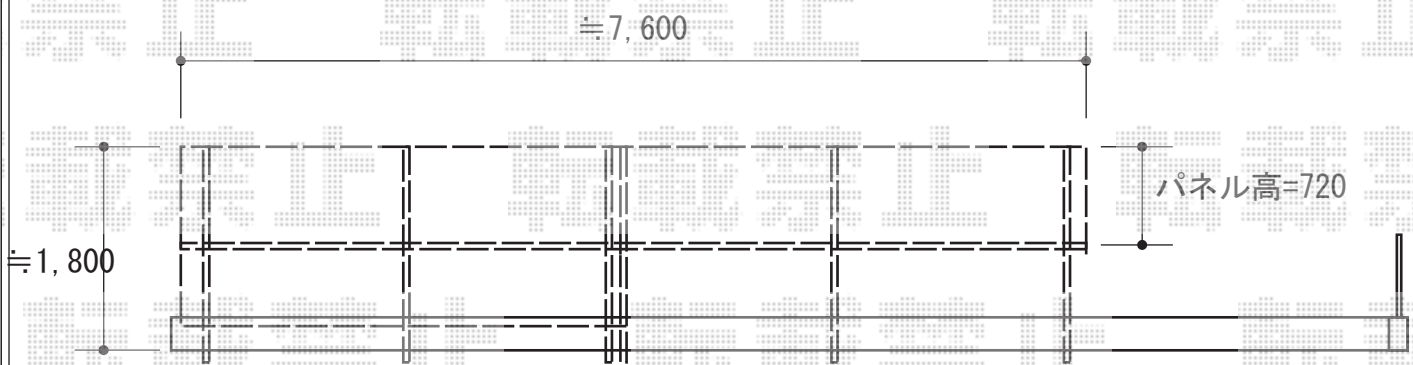

2015-4-274346

担当者

谷