


カーポート 施工概略図

YKK AP レイナポートグラン 積雪~20cm対応
 幅=2,400mm
 奥行=5,052mm
 色：ホワイト
 屋根材：熱線遮断ポリカーボネート（クリアマット）
 柱仕様：ハイロング柱仕様（有効高 約2,800mm）

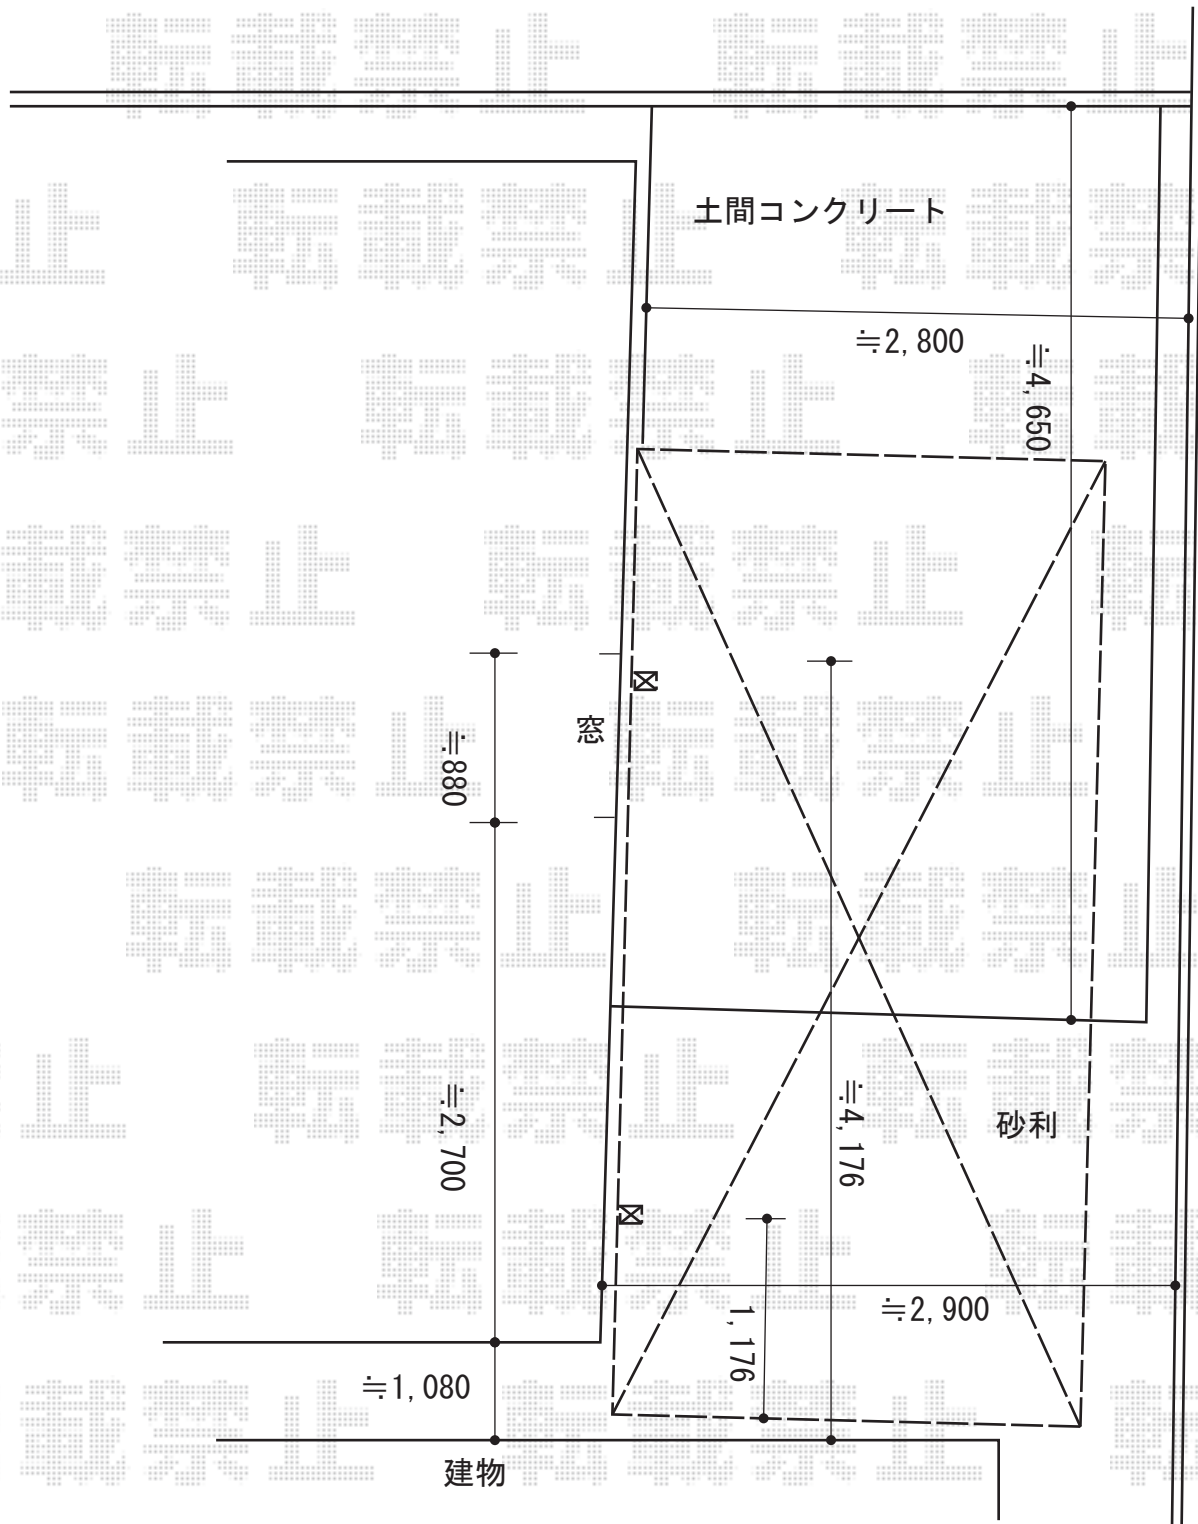

2015-4-274400

担当者

酒井