


カーポート工事 施工概略図

YKK AP レイナポートグラン 積雪~20cm対応  
幅= 2,700mm  
奥行= 5,400mm  
色: カームブラック  
屋根材: 熱線遮断ポリカーボネート (アースブルーマット調)  
柱仕様: ハイルフ柱仕様 (有効高 約2,350mm)

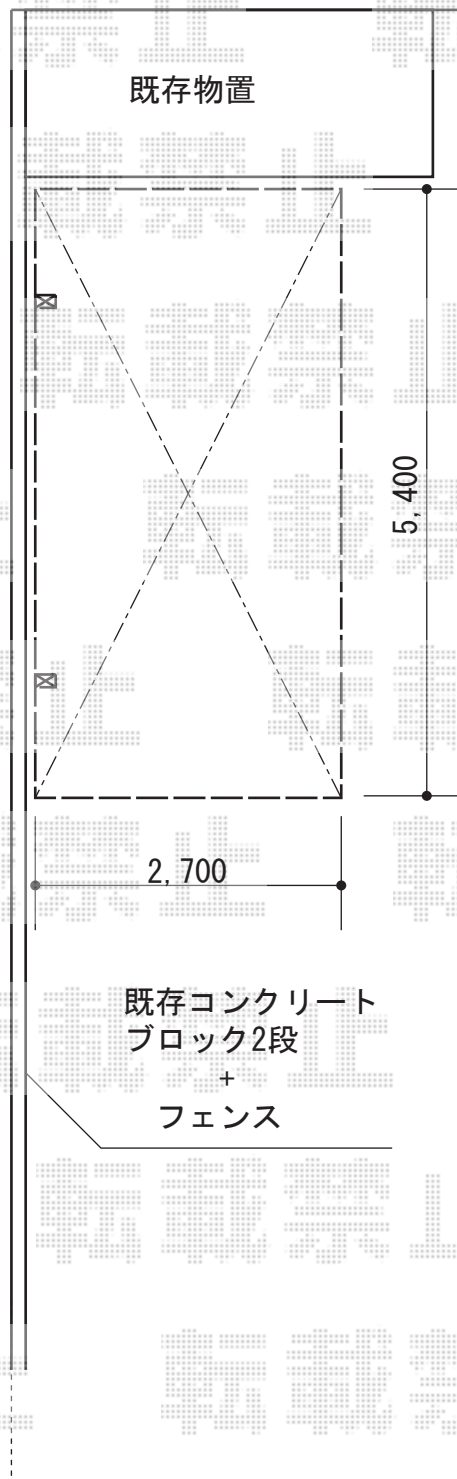

隣地境界

2015-4-274514

担当者

松本