


エクステリア工事 施工概略図

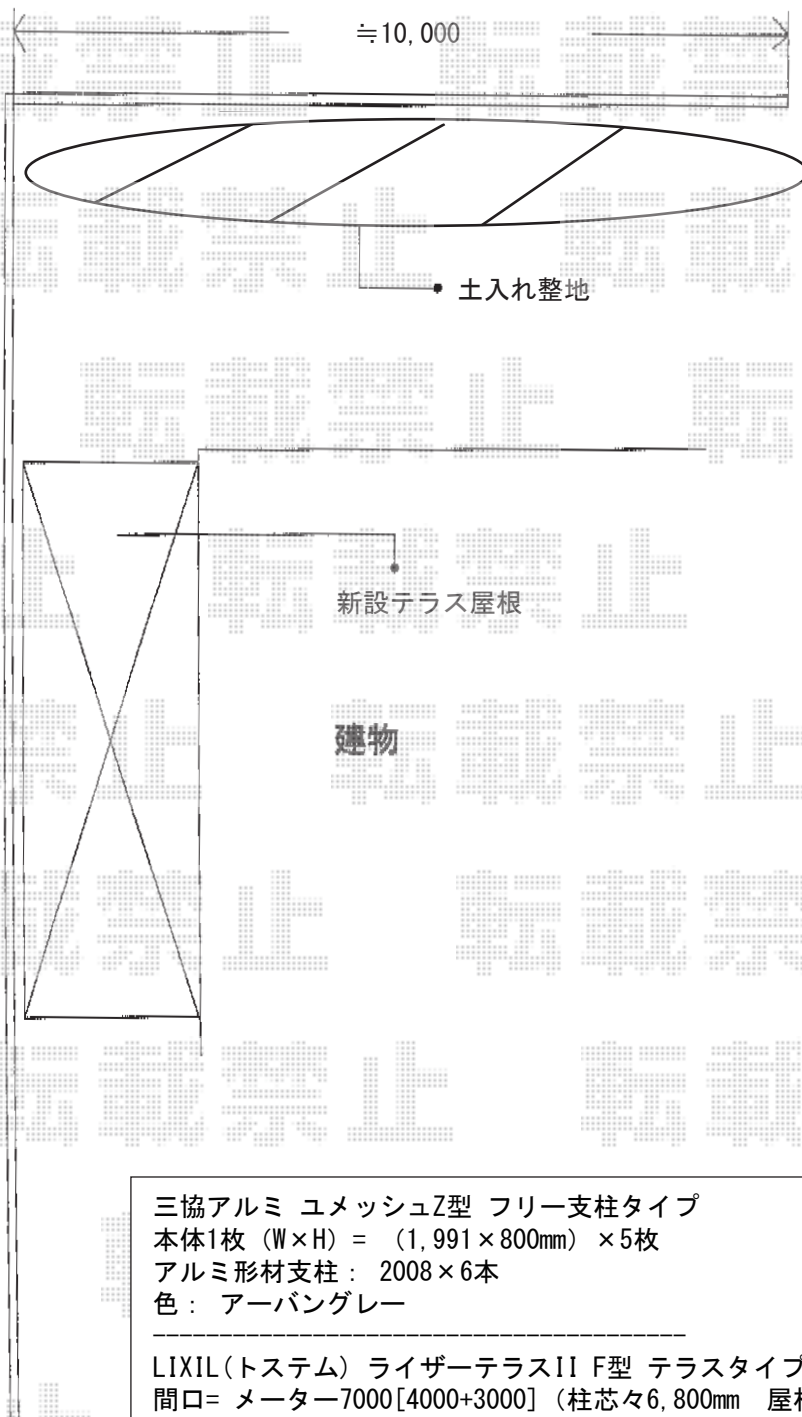

三協アルミ ユメッシュZ型 フリー支柱タイプ
本体1枚 (W×H) = (1,991×800mm) × 5枚
アルミ型材支柱 : 2008×6本
色 : アーバングレー

LIXIL(トステム) ライザーテラスII F型 テラスタイプ 連棟 積雪~20cm対応
間口= メーター7000[4000+3000] (柱芯々6,800mm 屋根幅7,020mm)
出幅= 8尺 (2,385mm)
色 : シャイングレー
屋根材 : ポリカーボネート (【未定】)
柱仕様 : ロング柱柱位置固定タイプ (柱3本)
施工方法 : 上止め仕様

2015-4-274520

担当者

柘田