


フェンス/門扉 施工概略図

LIXIL (TOEX) ステイウッドフェンスM1型
 本体1枚 (W×H) = (1,200×800mm) × 30枚
 SWM柱(主柱・端柱共通) : T-8×30本
 SWM90° 柱 : T-8×3本
 端部部材 : T-8×2セット
 縦枠部材 : T-8×2セット
 色 : S-TOEXブラウン

LIXIL (TOEX) 【特注】
 ステイウッド門扉1型 片開き 75角門柱使用
 扉幅 = 700mm
 扉高 = 【特注】800mm
 色 : S-TOEXブラウン
 錠 : 【仮】ステイウッドA錠
 開き : 内開き

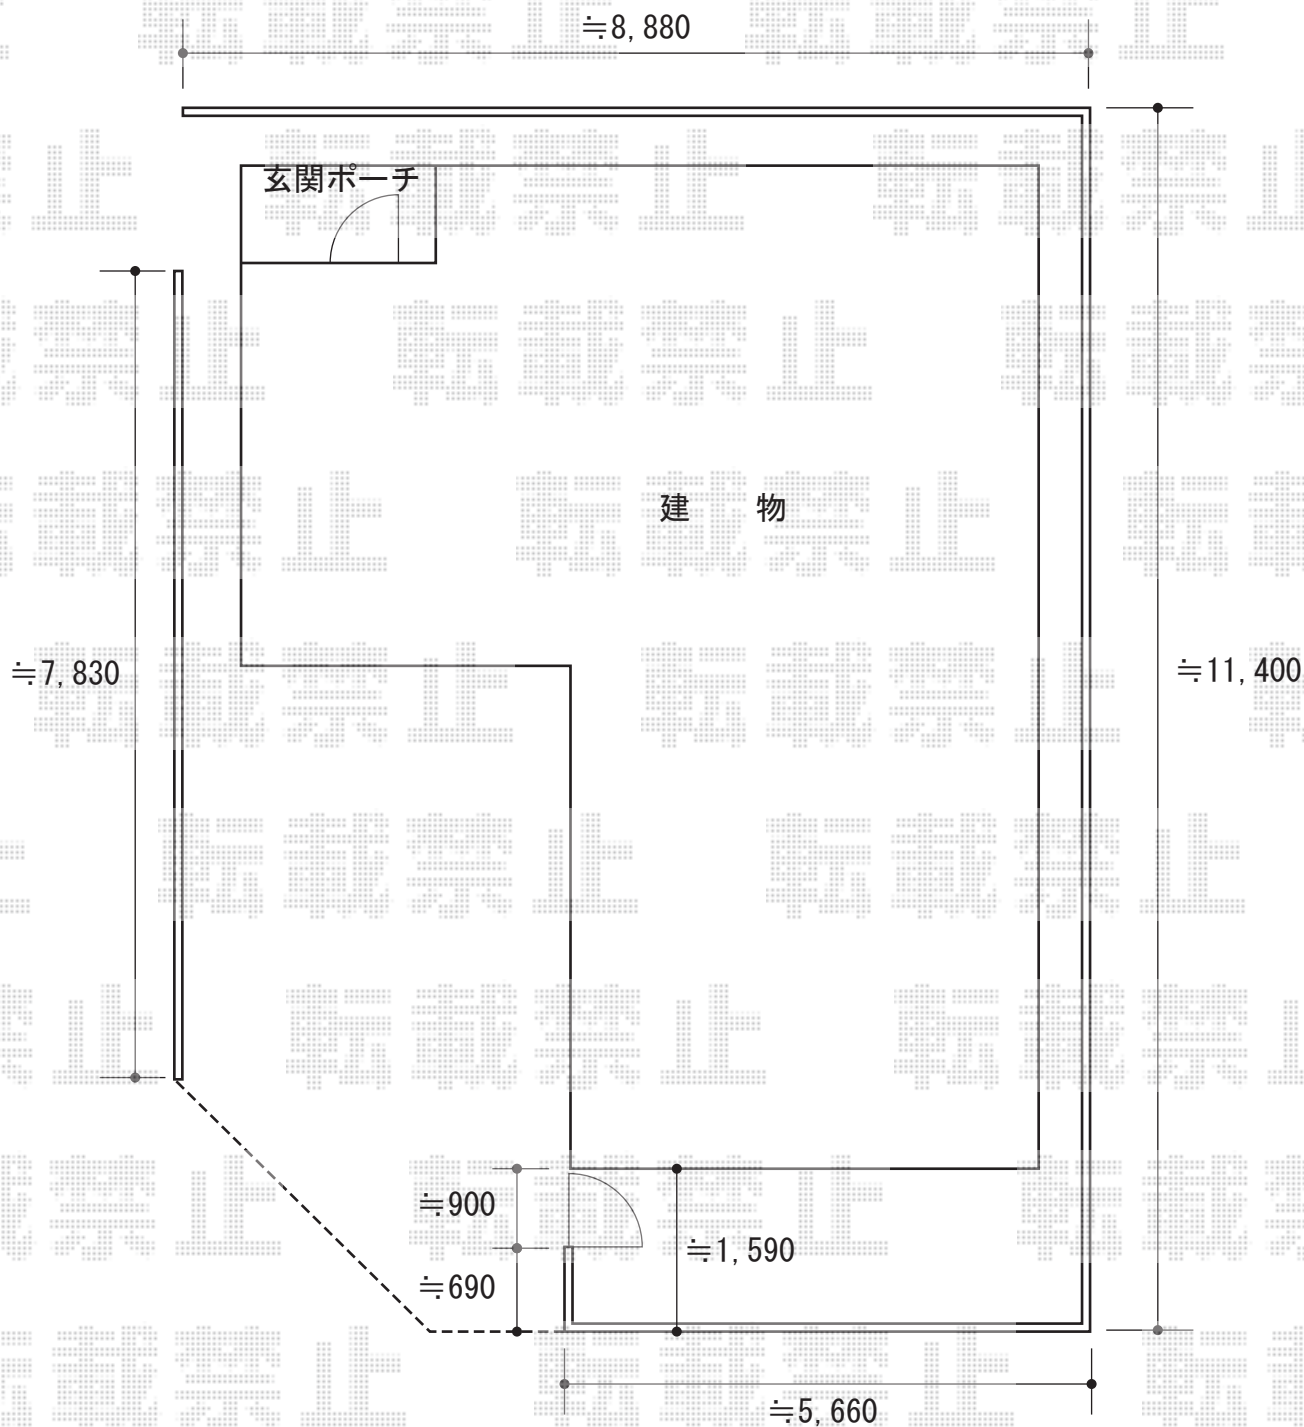

2015-4-274714

担当者

谷