


フェンス 施工概略図

YKK AP イーネットフェンス1F型
本体1枚 (W×H) = (1,990×1,000mm) × 4枚
アルミ自由柱 : T100×6本
コーナー部品 : 1セット
端部キャップ : 1セット
色 : ダークブラウン(柱 : カームブラック)

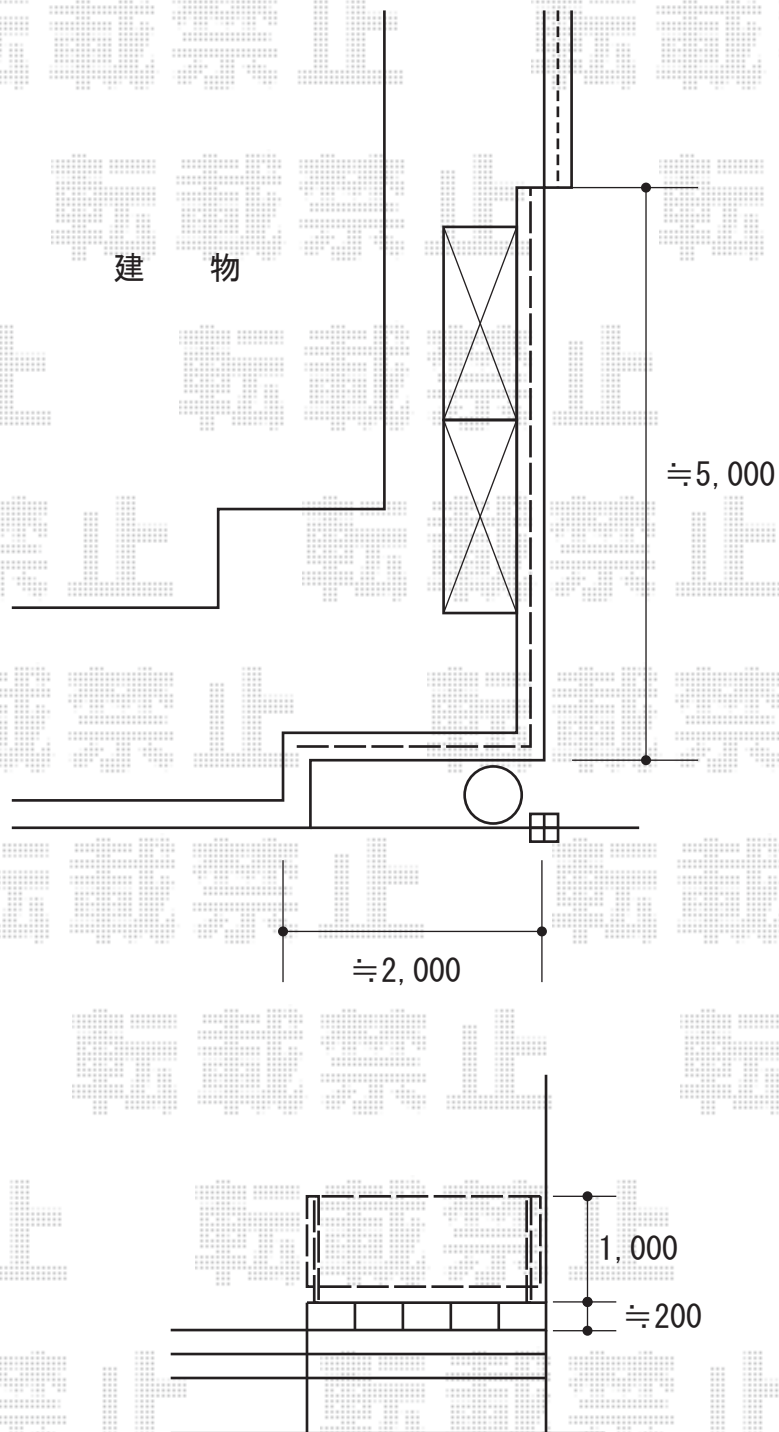

2015-4-274784

担当者

谷