


カーポート・テラス屋根 施工概略図

YKK AP レイナベーカーポートグラン 積雪～20cm対応  
幅= 3,479mm  
奥行= 5,052mm  
色： プラチナステン  
屋根材： 熱線遮断ポリカーボネート（アースブルーマット調）  
柱仕様： ハイルフ柱仕様（有効高 約2,355mm）

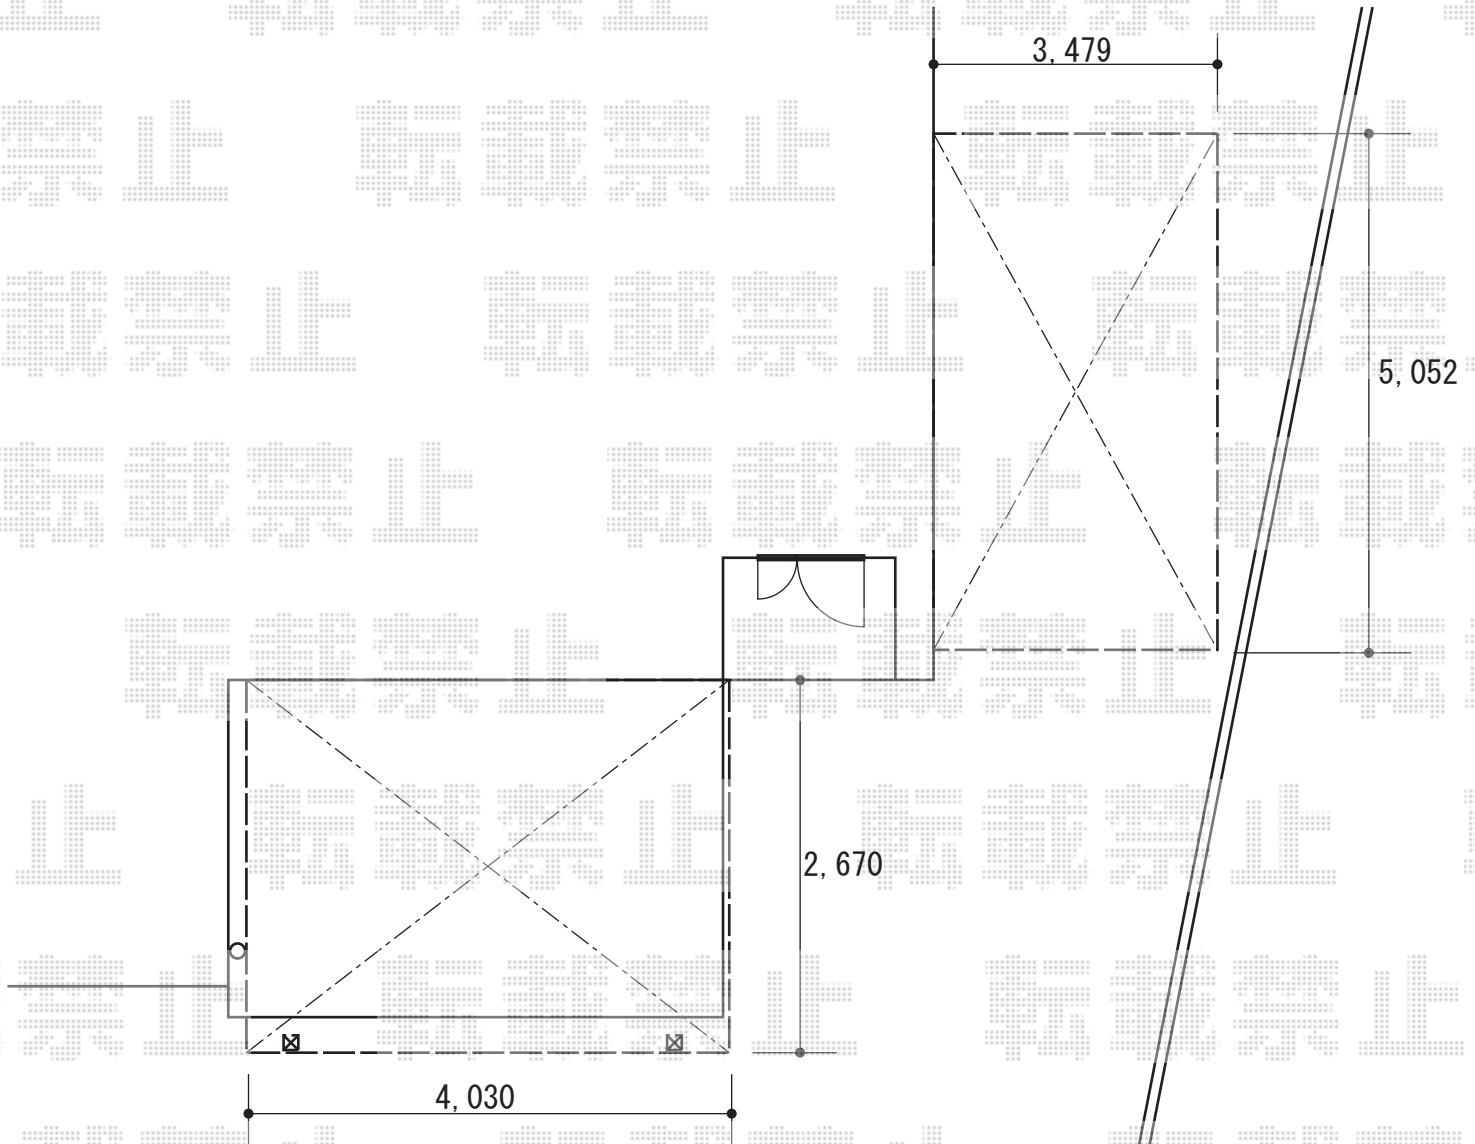

YKK AP ヴェクターテラス F型 テラスタイプ 単体 積雪～20cm対応  
間口= メーター2.0間（柱芯々3,845mm 屋根幅4,030mm）  
出幅= 9尺（2,670mm）  
色： プラチナステン  
屋根材： 熱線遮断ポリカーボネート（アースブルーマット調）  
柱仕様： 柱標準タイプ（柱2本）/ロング柱  
施工方法： 上止め仕様

YKK AP 吊り下げ式物干し  
仕様： 標準 2本入り  
色： プラチナステン

2015-4-274799

担当者

柘田