


フェンス 施工概略図

LIXIL (TOEX) ハイグリッドフェンスUF8型 フリーポールタイプ
本体1枚 (W×H) = (2,000×800mm) × 9枚
スチール柱： T-8×10本
小口キャップ： 1セット
色： シャイングレー

【隣家側】

17,750

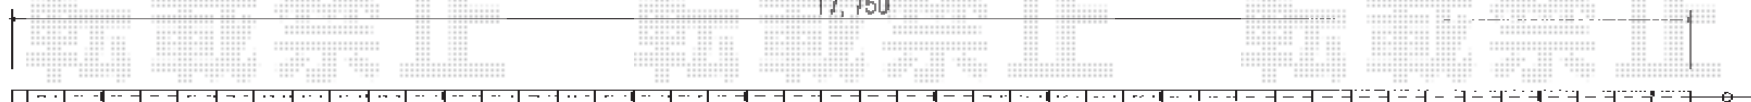

【施工様側】

