


サイクルポート・フェンス 施工概略図

タカショー アートポート ミニ 積雪～20cm対応
幅= 2,100mm
奥行= 2,191mm
色： ナチュラルパイン
屋根材： クリアマットポリカ
柱仕様： 標準柱仕様（有効高 約2,200mm）

タカショー エバーアートフェンス フリーポールタイプ
本体1枚 (W×H)= (1,998×1,000mm) × 2枚
フリーポール(ウッド)： 2010×4本
エンドキャップ： 1セット
コーナー連結部品： 1セット
色： ナチュラルパイン

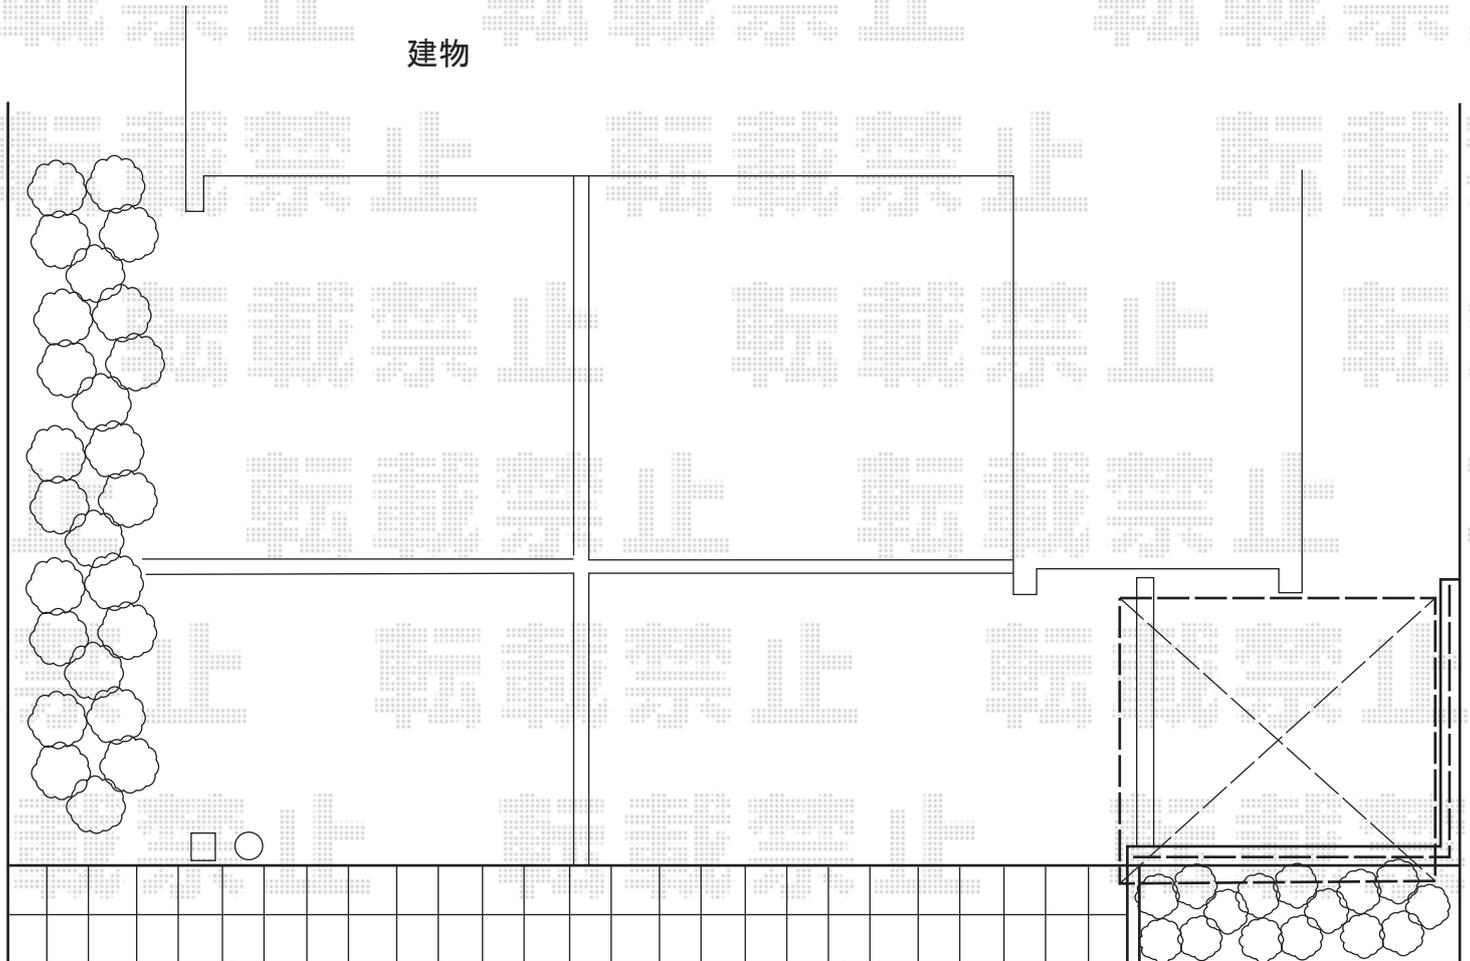

2015-4-274825

担当者

赤松