


カーポート 施工概略図

YKK AP レイナポートグラン 延長 積雪~20cm対応
幅= 2,700mm
奥行= 6,484mm
色： プラチナステン
屋根材： ポリカーボネート（アースブルー）
柱仕様： ハイルーフ柱仕様（有効高 約2,350mm）

YKK AP レイナポートグラン 延長 サイドパネル
奥行サイズ： 長さ51+14用
高さ： 1段 *H=836
色： プラチナステン
パネル材： 熱線遮断ポリカーボネート（アースブルーマット調）
柱仕様： ハイルーフ柱仕様/間柱1本

YKK AP レイナポートグラン 着脱式サポート 標準・ハイルーフ兼用
2本入り： 1セット
1本入り： 1セット
色： プラチナステン

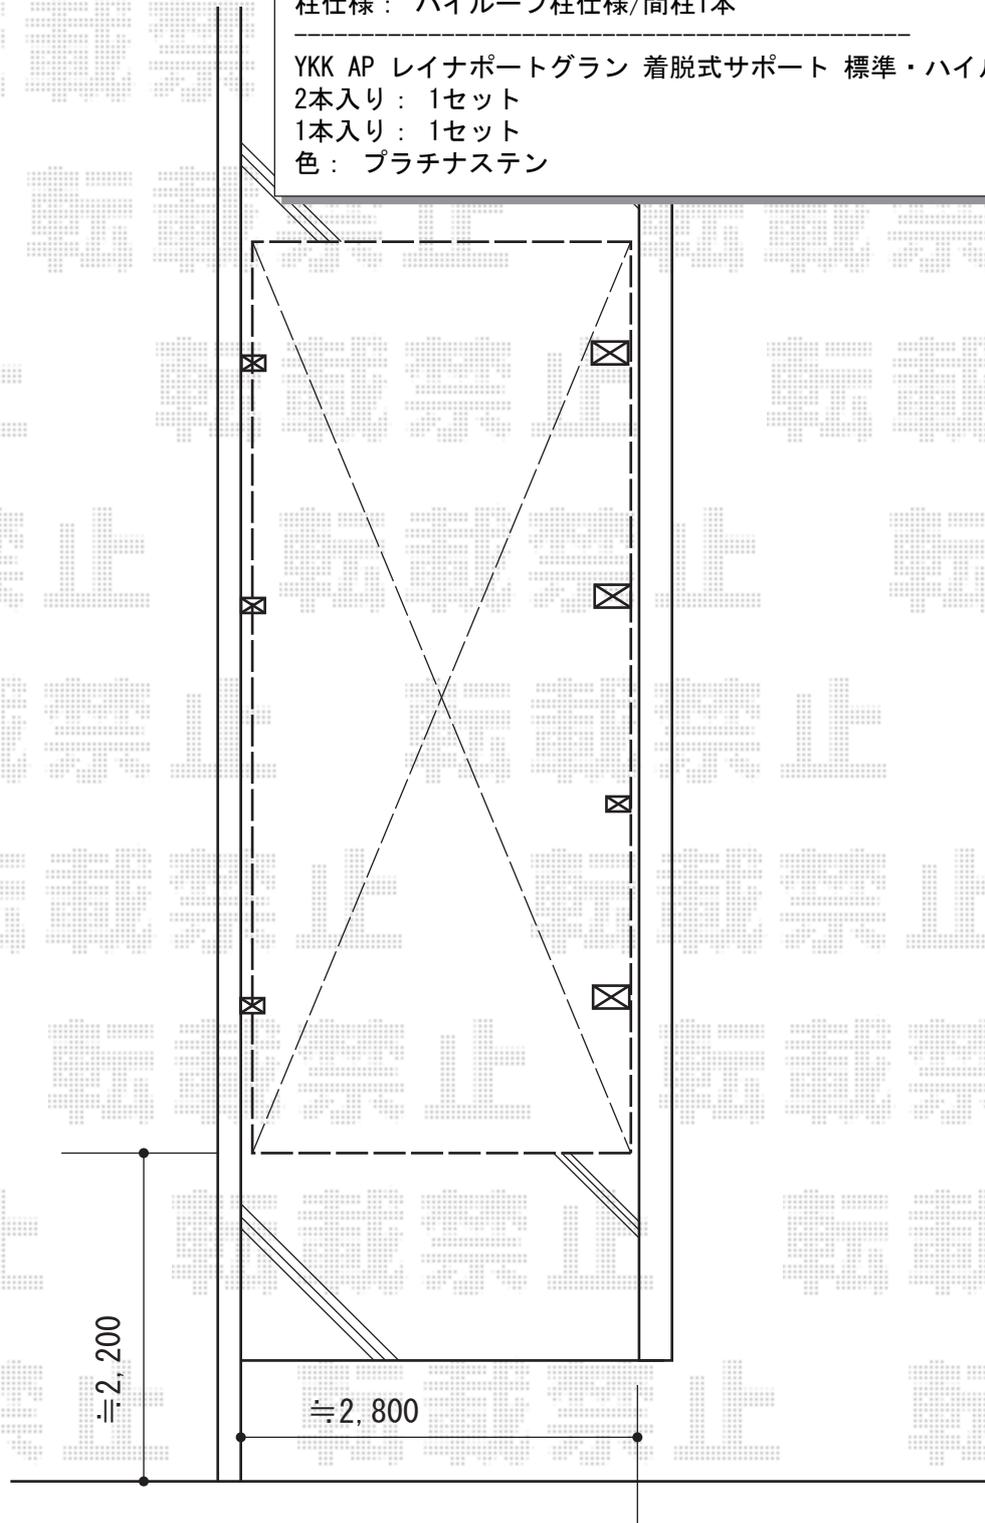

2015-4-274900

担当者

酒井