


エクステリア工事 施工概略図

LIXIL (TOEX) ライシス門扉 2型 細たて棧 3枚折れ戸 柱使用
扉1枚 (W×H) = (900+900+900mm×1,200mm)
色 : アイボリーホワイト
錠 : シリンダーRD錠
開き : 外開き ※現地調整

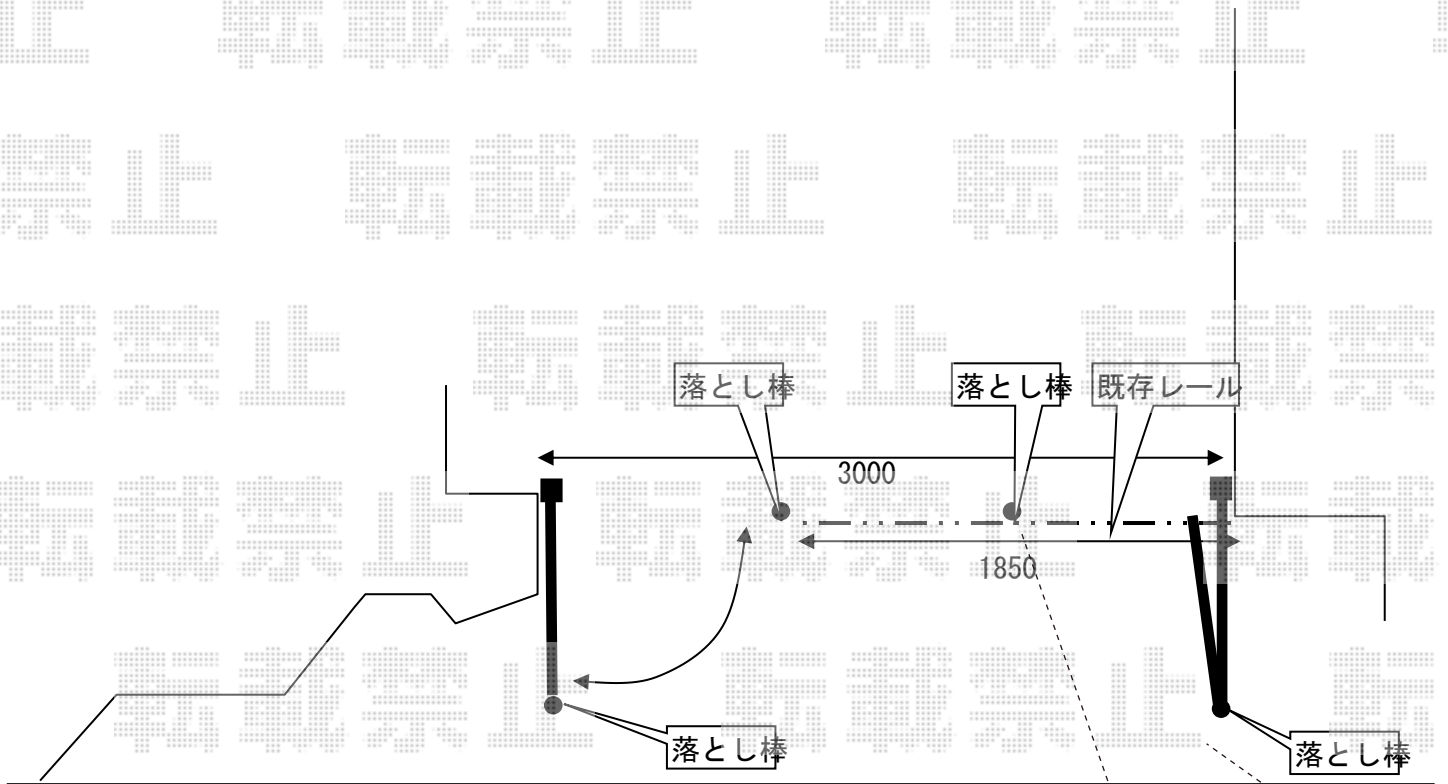

扉を開いた際、この位置に落とし棒がきます

2015-4-274972

担当者

谷