


カーポート工事 施工概略図

YKK AP レイナポートグラン M合掌 積雪～20cm対応
幅= 5,414mm (27・27)
奥行= 5,400mm
色： ブラウン
屋根材： 熱線遮断ポリカーボネート (アースブルーマット調)
柱仕様： ハイルーフ柱仕様 (有効高 約2,350mm)

YKK AP レイナポートグラン 屋根ふき材補強部品 (2セット)
色： カームブラック*1色のみ

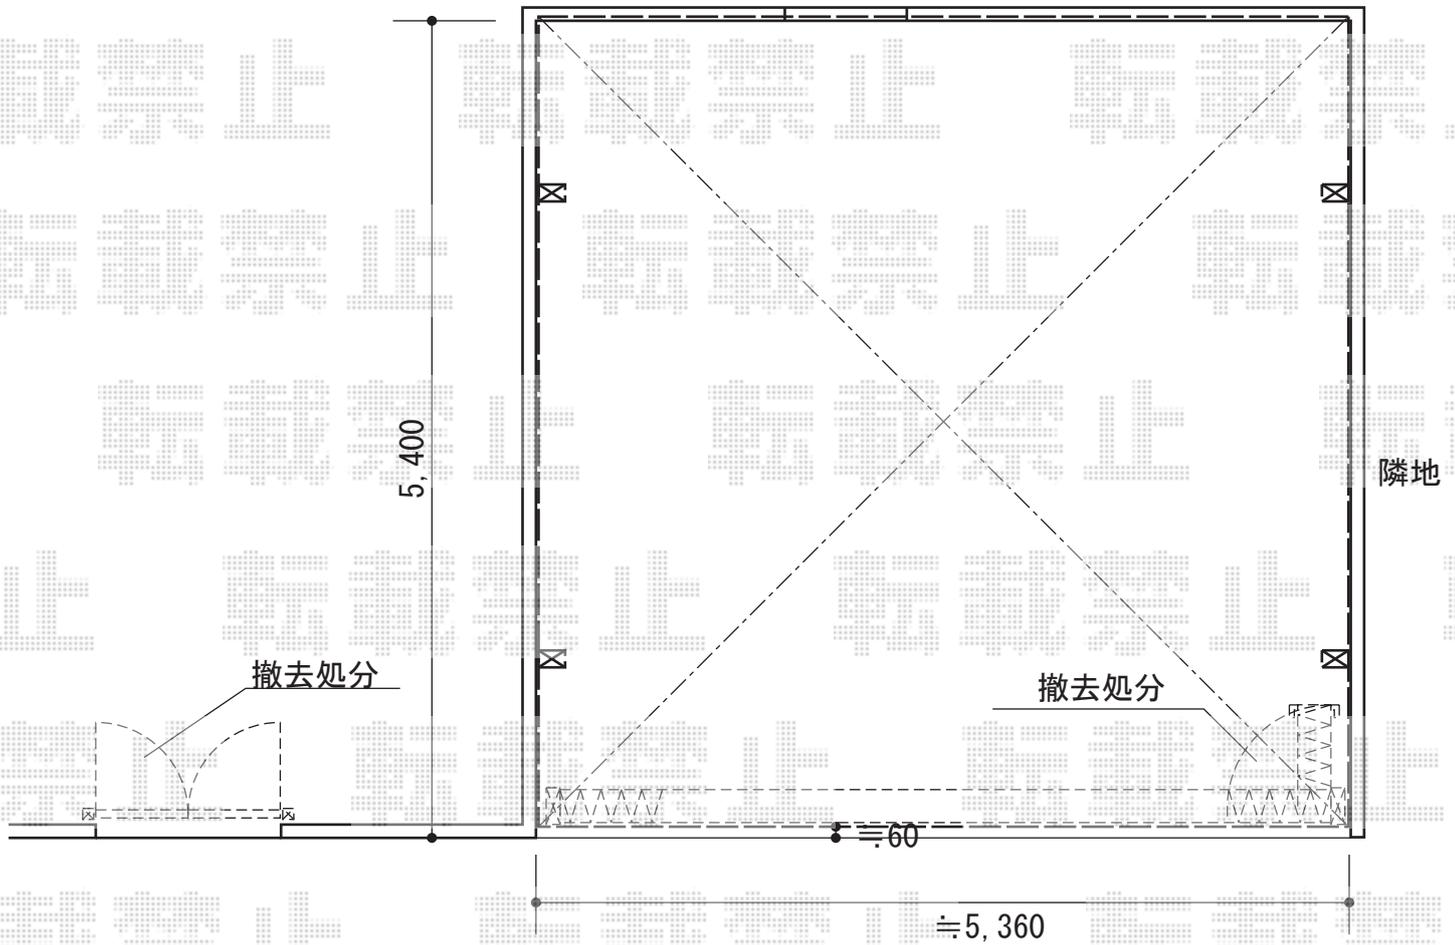

2015-4-275065

担当者

赤松