


テラス屋根 施工概略図

LIXIL(トステム) ライザーテラスII F型 テラスタイプ 単体 積雪~20cm対応
間口=関東間1.5間(柱芯々2,530mm 屋根幅2,750mm)
出幅=7尺(2,085mm)
色:シャイングレー
屋根材:ポリカーボネート(クリアマット・すりガラス調)
柱仕様:ロング柱・柱位置固定タイプ(柱2本)
施工方法:上止め
追加部材:軽量鉄骨対応部品 六角テクスセット

LIXIL(トステム) ライザーテラスII用吊り下げ物干し 【未定】標準2本入り×1セット
色:シャイングレー

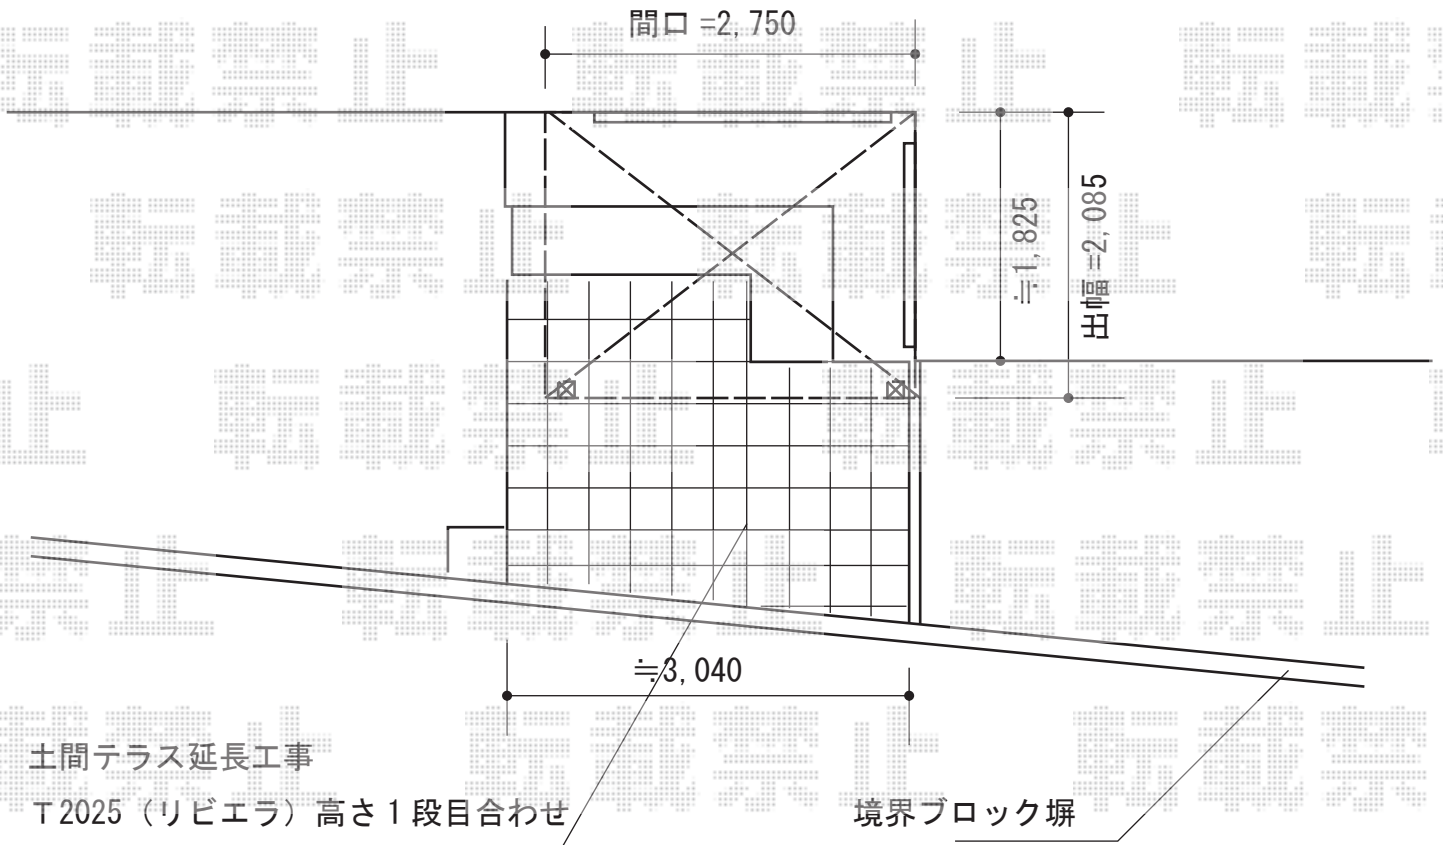

2015-4-275195

担当者

栢田