


カーポート 施工概略図

Value Select プレシオスポート 積雪~20cm対応
 幅= 2,700mm
 奥行= 5,052mm
 色： ノーブルステン
 屋根材： ポリカーボネート（ガラスマット）
 柱仕様： 標準柱仕様（有効高 約1,800mm）

Value Select プレシオスポート 積雪~20cm対応
 幅= 2,400mm
 奥行= 5,052mm
 色： ノーブルステン
 屋根材： ポリカーボネート（ガラスマット）
 柱仕様： 標準柱仕様（有効高 約1,800mm）

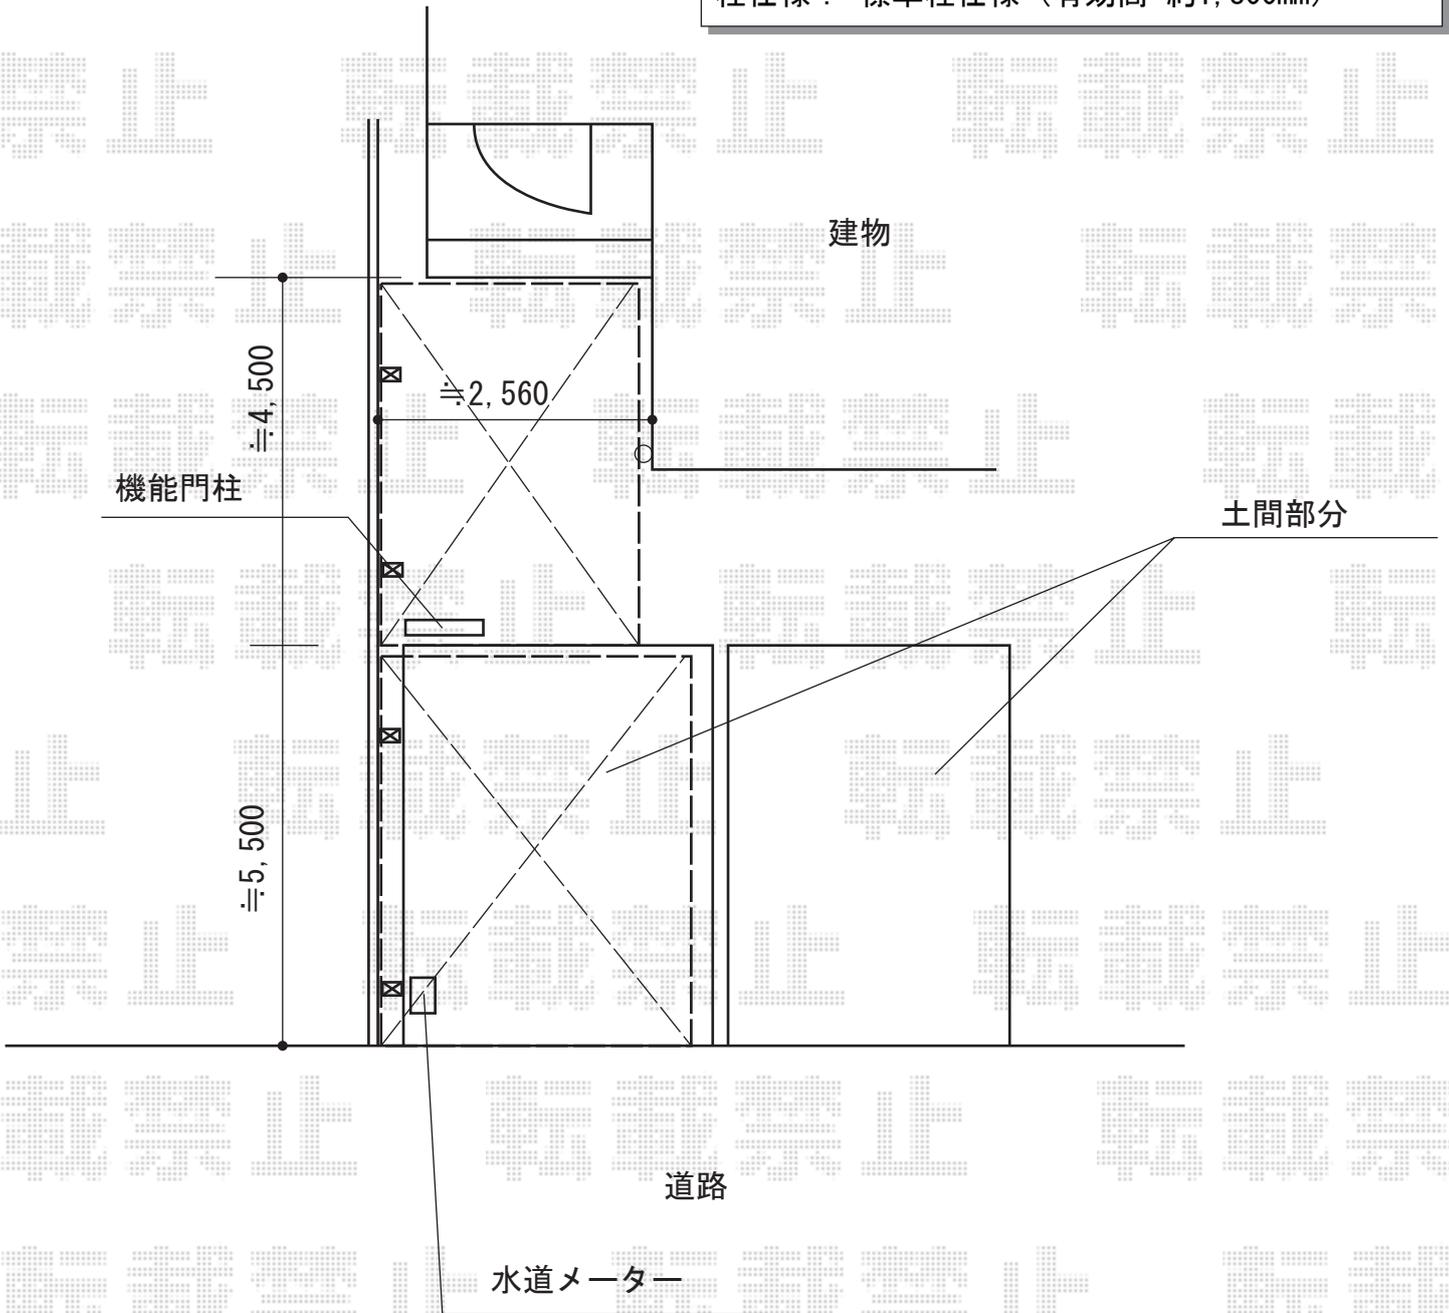

2015-4-275200	担当者	酒井
---------------	-----	----