

カーポート工事 施工概略図

LIXIL (TOEX) アーキデュオ ワイド 3台用 積雪~20cm対応


幅= 7,801mm

奥行= 5,723mm

色: ナチュラルシルバー

屋根材: 熱線吸収ポリカーボネート (クリアブルーS・すりガラス調)

柱仕様: 標準柱仕様 (有効高 約2,300mm)

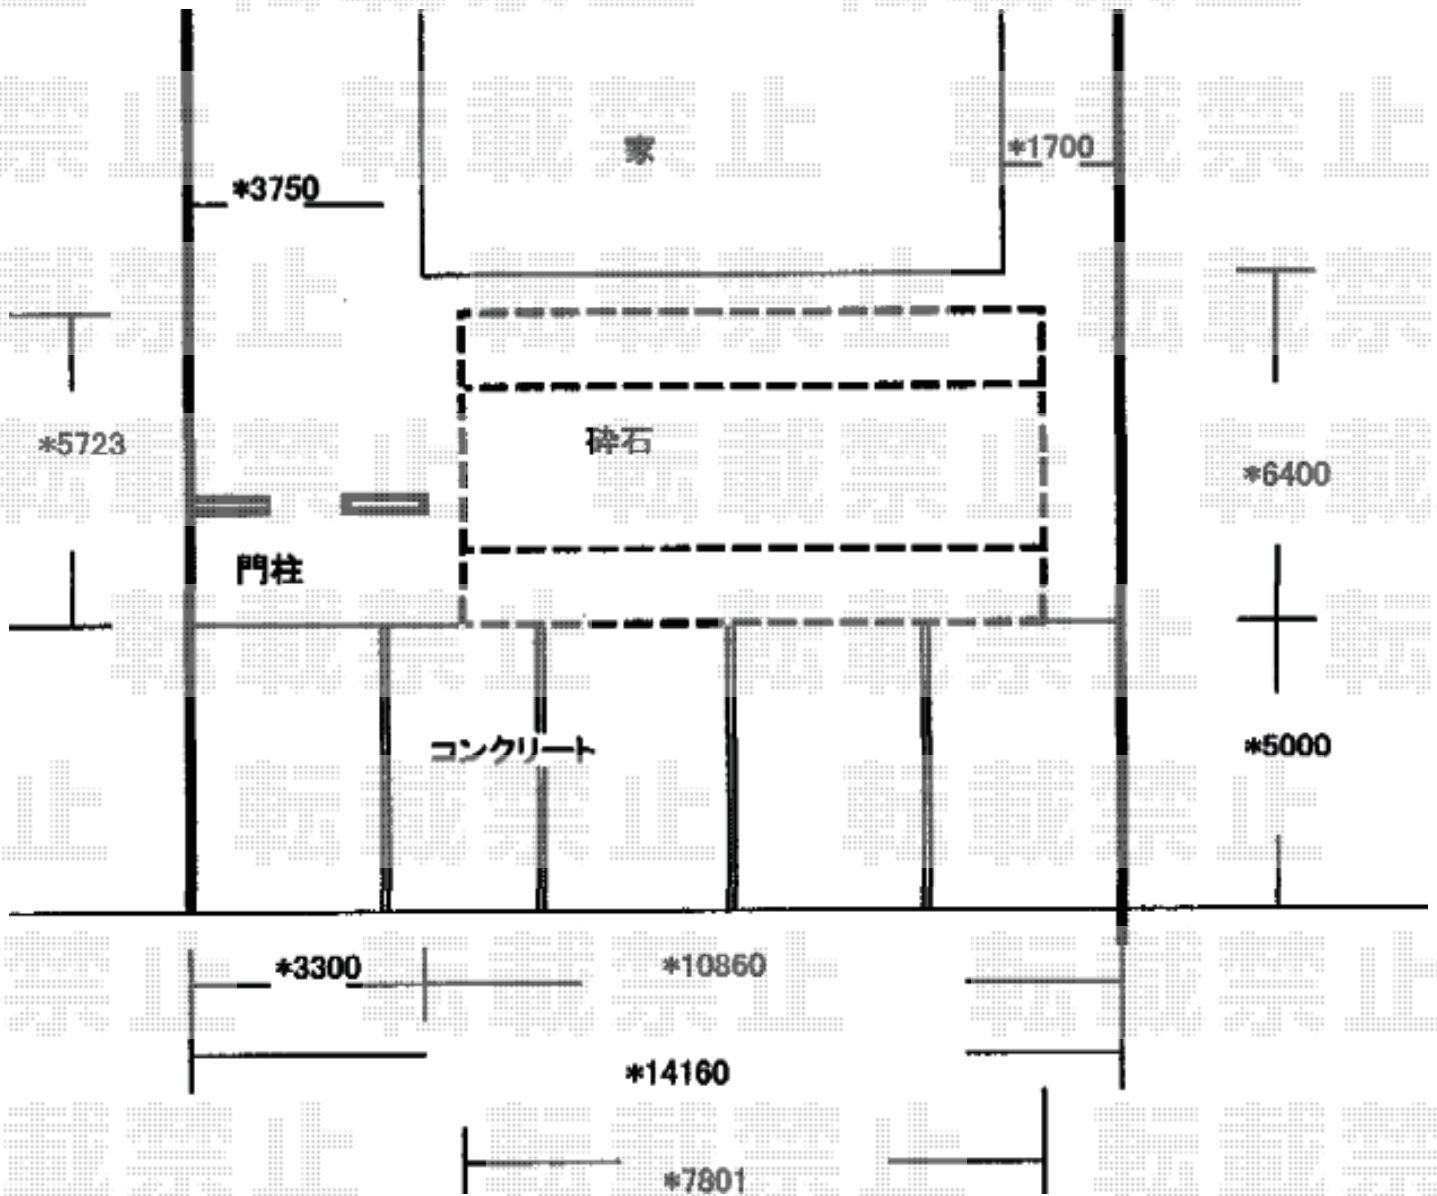

2015-4-275205

担当者

赤松