


フェンス 施工概略図

LIXIL (TOEX) ライシスフェンス13型 アルミ多段柱施工
 本体1枚 (W×H) =(1,979.5×600mm) ×4枚
 本体1枚 (W×H) =(1,979.5×800mm) ×4枚
 アルミ多段柱 : T-14×6本
 ブラケットセット : 上下RF×6/中間RF×6
 継手セット : RF×4セット
 端部キャップ : 4セット
 色 : ブロンズ

LIXIL (TOEX) ライシスフェンス13型 アルミ多段柱施工
 本体1枚 (W×H) =(1,979.5×800mm) ×1枚
 本体1枚 (W×H) =(1,979.5×1,000mm) ×1枚
 アルミ多段柱 : T-18×2本
 ブラケットセット : 上下RF×2/中間RF×2
 端部キャップ : 2セット
 色 : ブロンズ

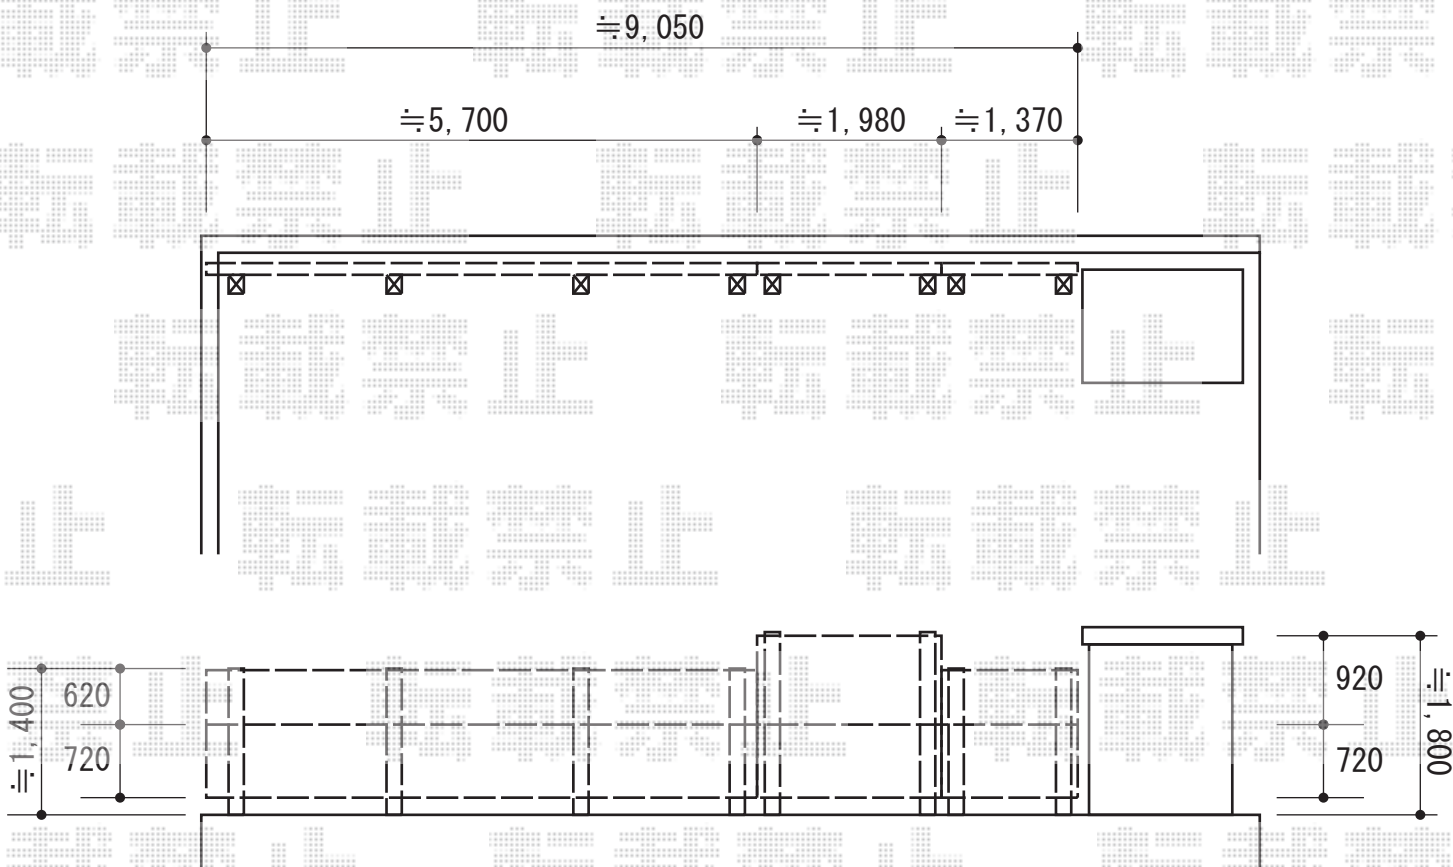

2015-4-275298

担当者

谷