
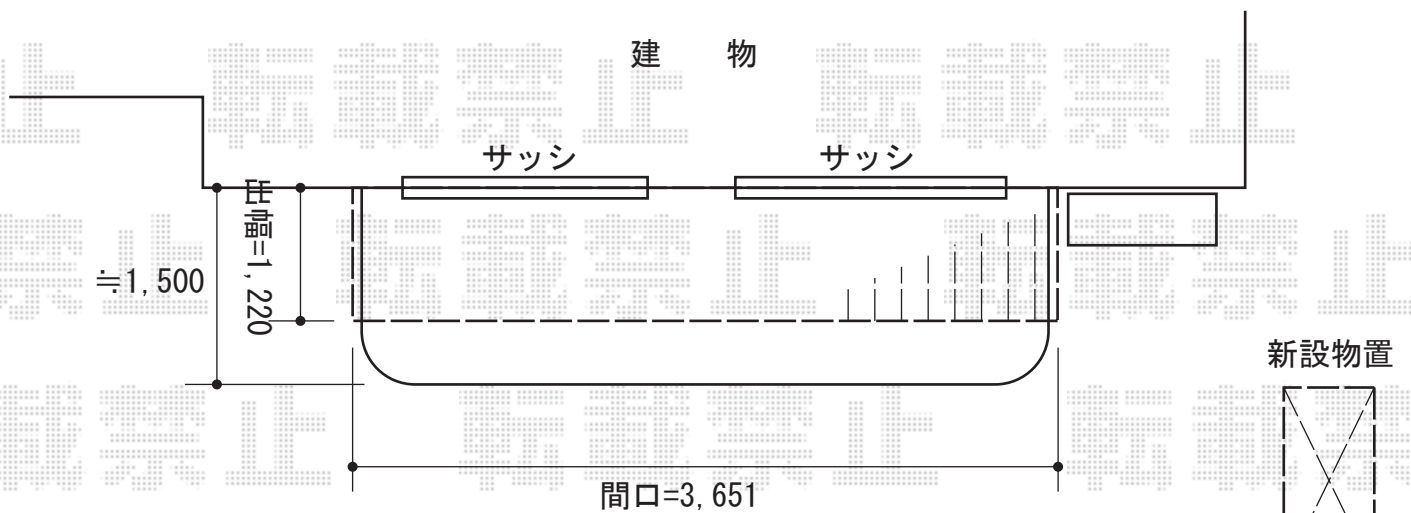


ウッドデッキ 施工概略図

YKK AP リウッドデッキ 200
 間口= 2.0間 (3,651mm)
 出幅= 4尺 (1,220mm)
 色: レッドブラウン
 床板: 縦貼り
 幕板: 標準幕板
 束柱: Tタイプ(400~550mm) (色: プラチナステン)

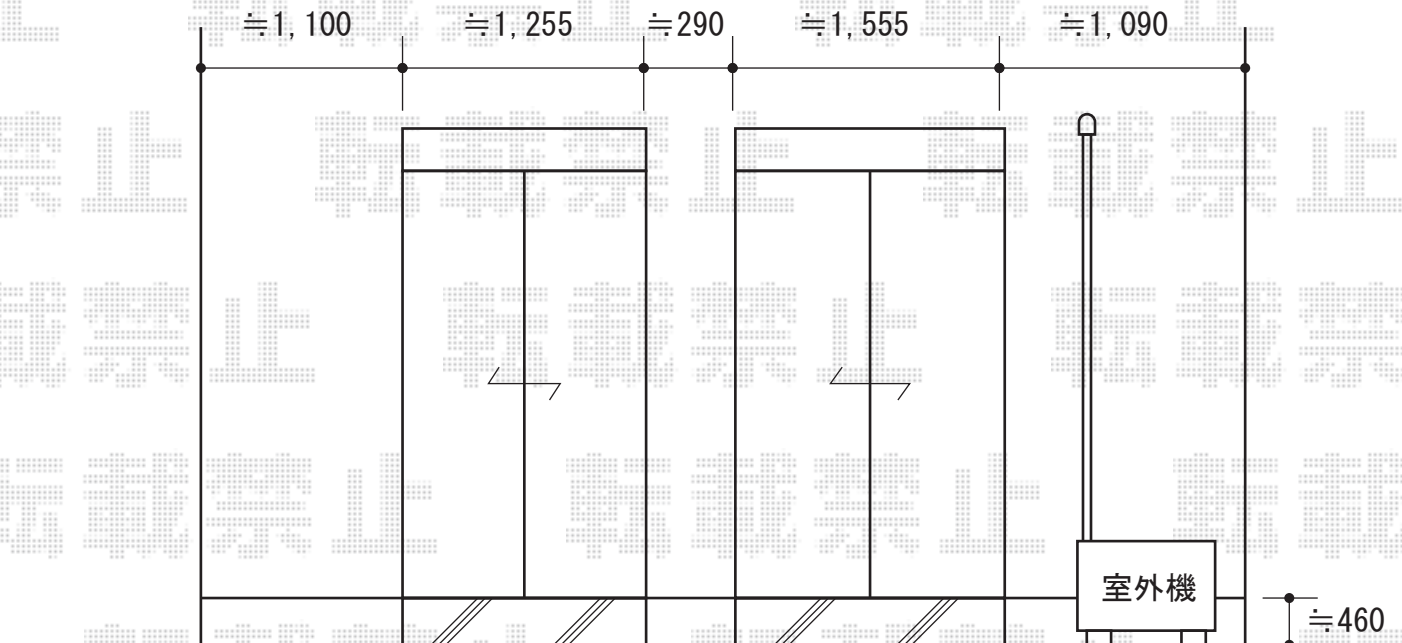

2015-4-275309	担当者	西村
---------------	-----	----