


ウッドデッキ 施工概略図

YKK AP リウッドデッキ 200
間口=2.5間 (4,451mm)
出幅=12尺 (3,620mm)
色：レッドブラウン
床板：縦貼り(千鳥貼り)
束柱：Tタイプ(400~550mm) (色：カームブラック)
追加部材：加工部材一式

YKK AP 独立式リウッドステップ2型×2台
色：レッドブラウン/カームブラック
数量：2台

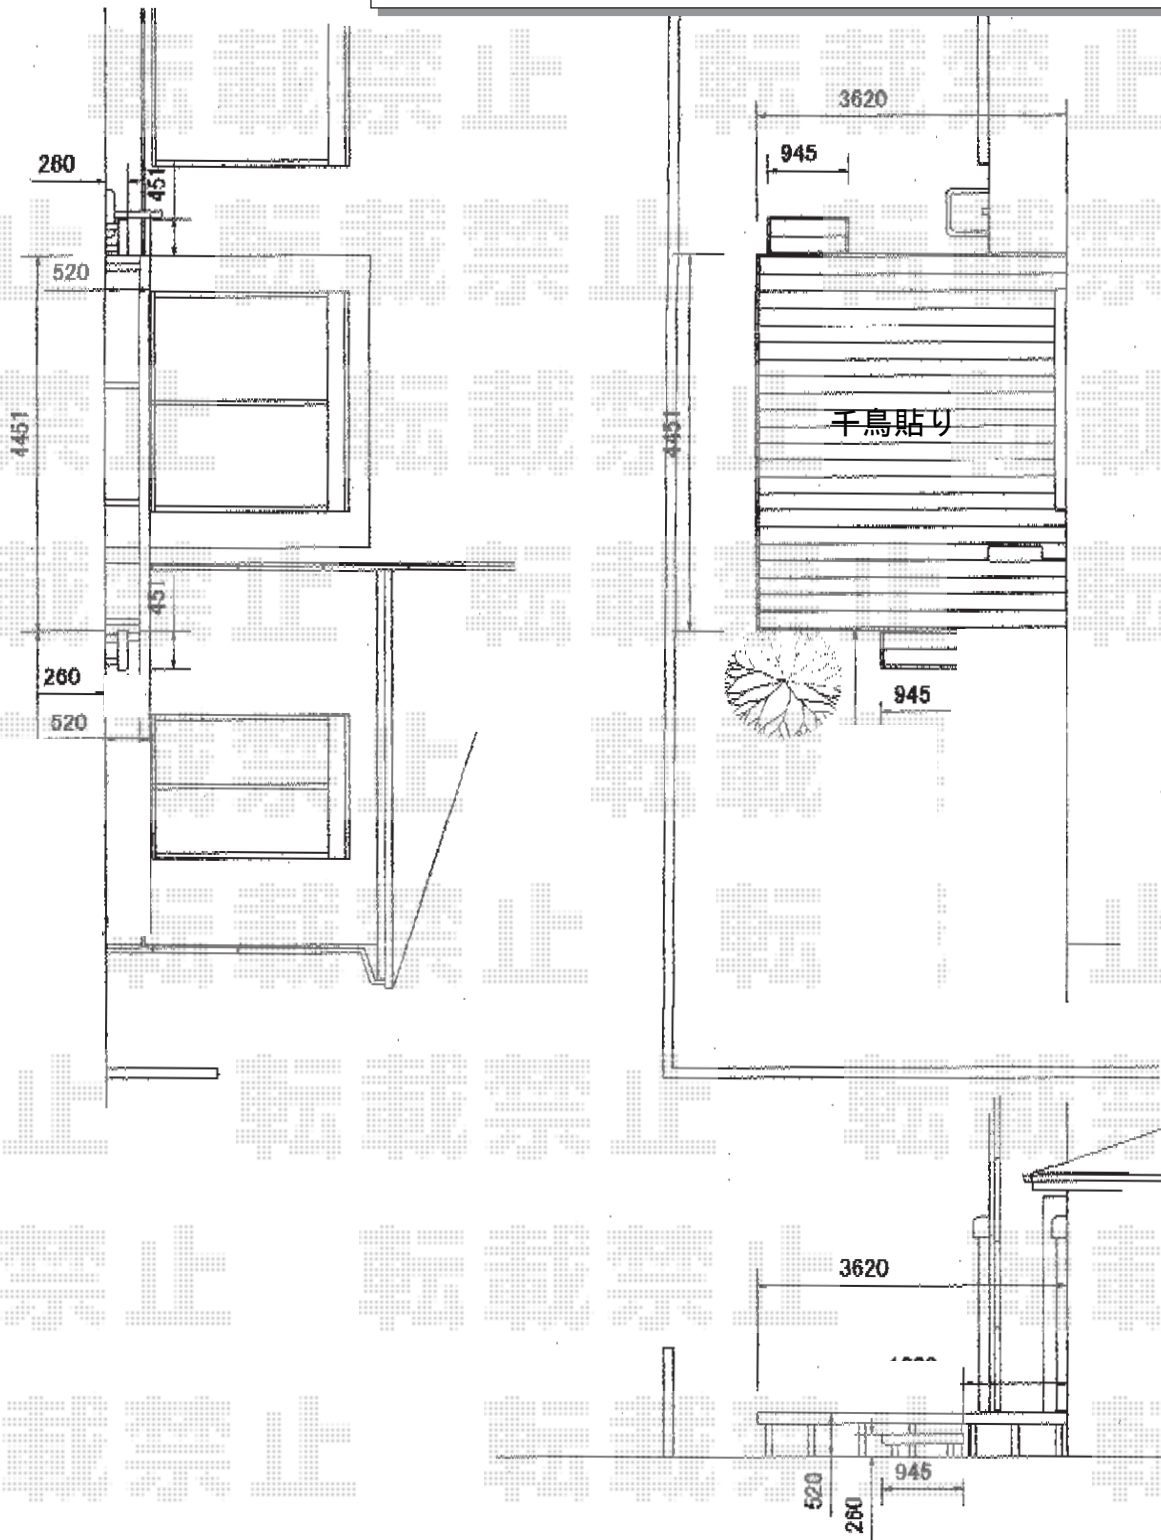

| | | |
|---------------|-----|----|
| 2015-4-275504 | 担当者 | 西村 |
|---------------|-----|----|