


フェンス 施工概略図

※柱位置は現地合わせとさせていただきます。

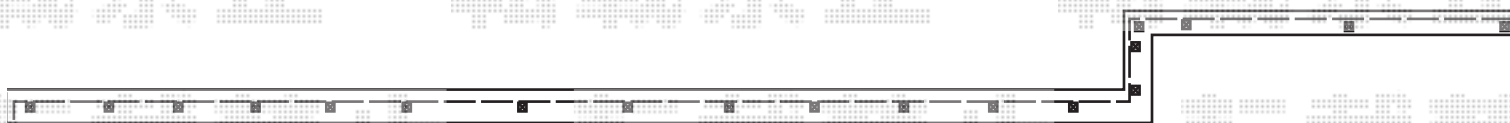

建物側

TOEX ハイグリッドフェンスUF8型 フリーポールタイプ  
本体1枚 (W×H) = (2,000×600mm) × 15枚  
スチール柱 : T-6×19本  
小口キャップ : 3セット  
コーナー継手 : 2セット  
色 : マイルドブラック