


カーポート 施工概略図

LIXIL (TOEX) アーキデュオ ワイド 積雪~20cm対応
幅= 5,441mm
奥行= 5,723mm
色: シャイングレー
屋根材: ポリカーボネート (クリアマット・すりガラス調)
柱仕様: 標準柱仕様 (有効高 約2,250mm)

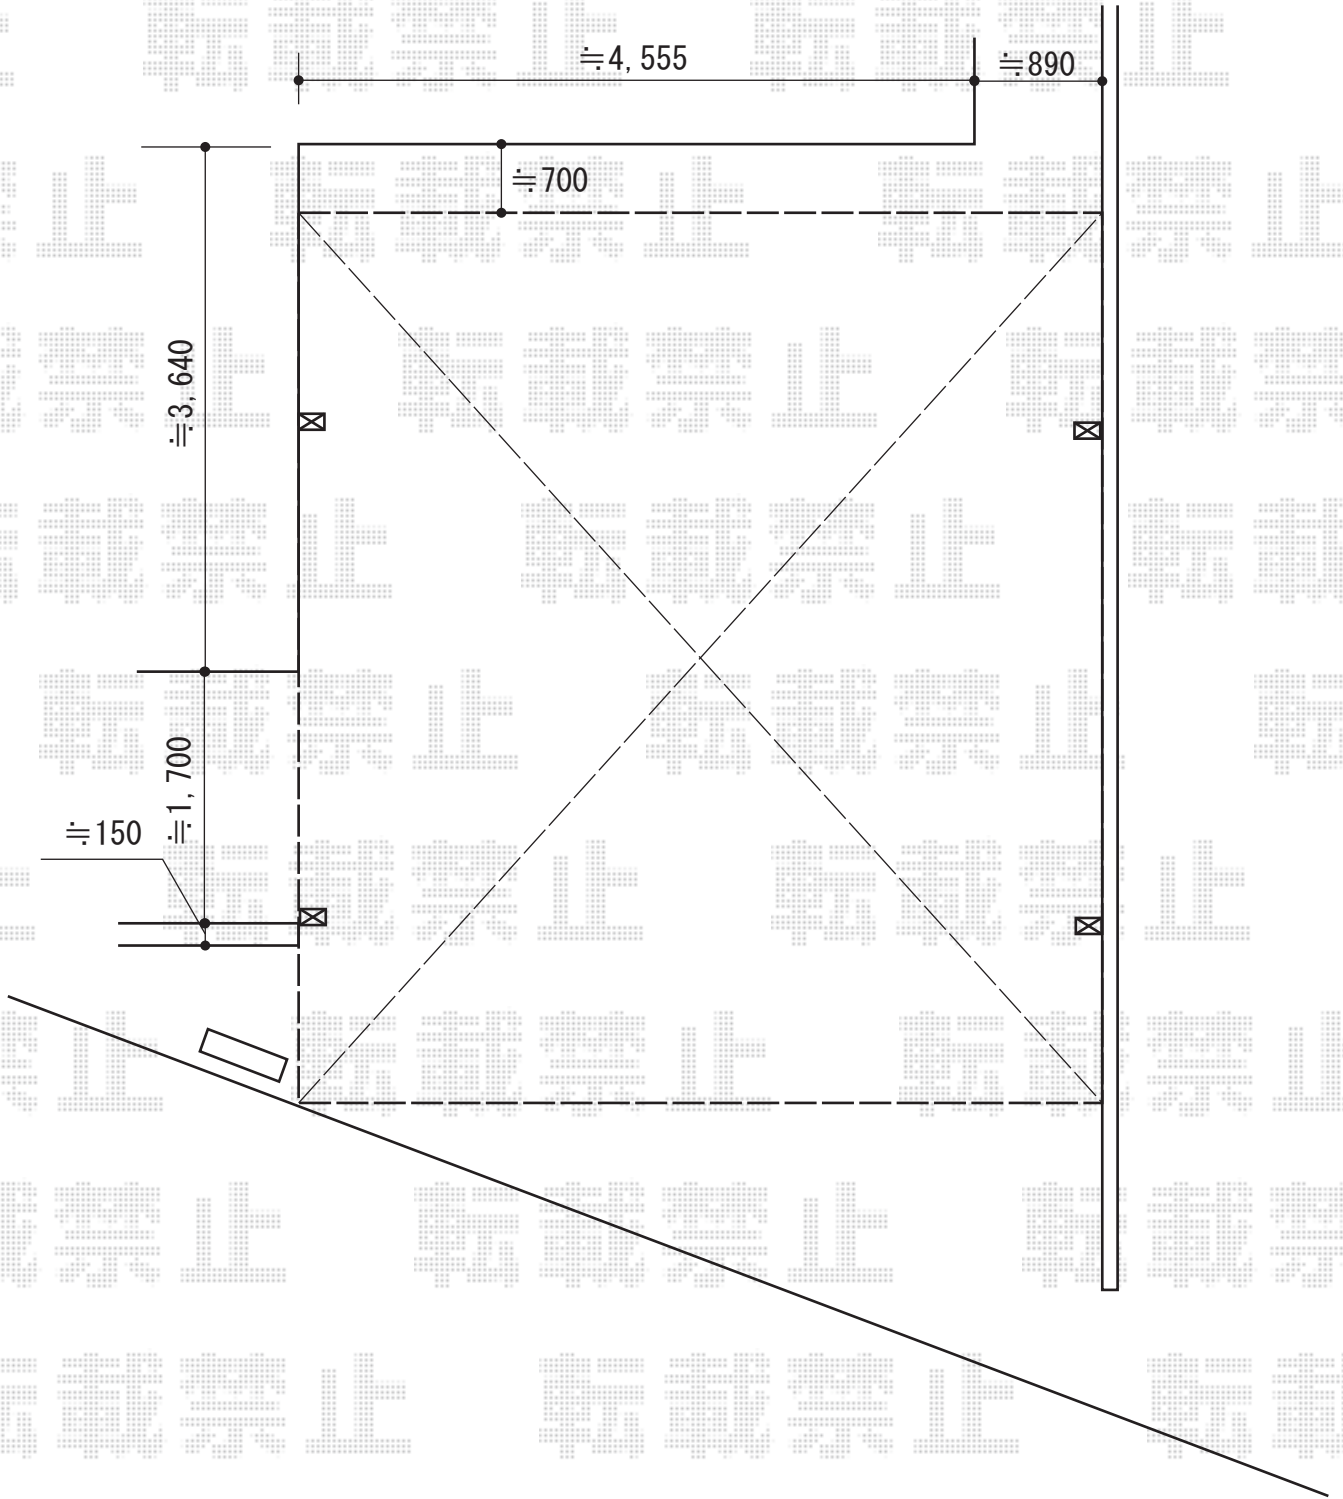

2015-4-275547

担当者

赤松