


カーポート 施工概略図

LIXIL(トステム) テールポートシグマIII 縦連棟 積雪~20cm対応
幅= 2,400mm
奥行= 9,922mm
色: シャイングレー
屋根材: 熱線吸収ポリカーボネート (ライトブルーマット調)
柱仕様: ロング柱23仕様 (有効高 約2,300mm)

物置に寄せます
≒130~50

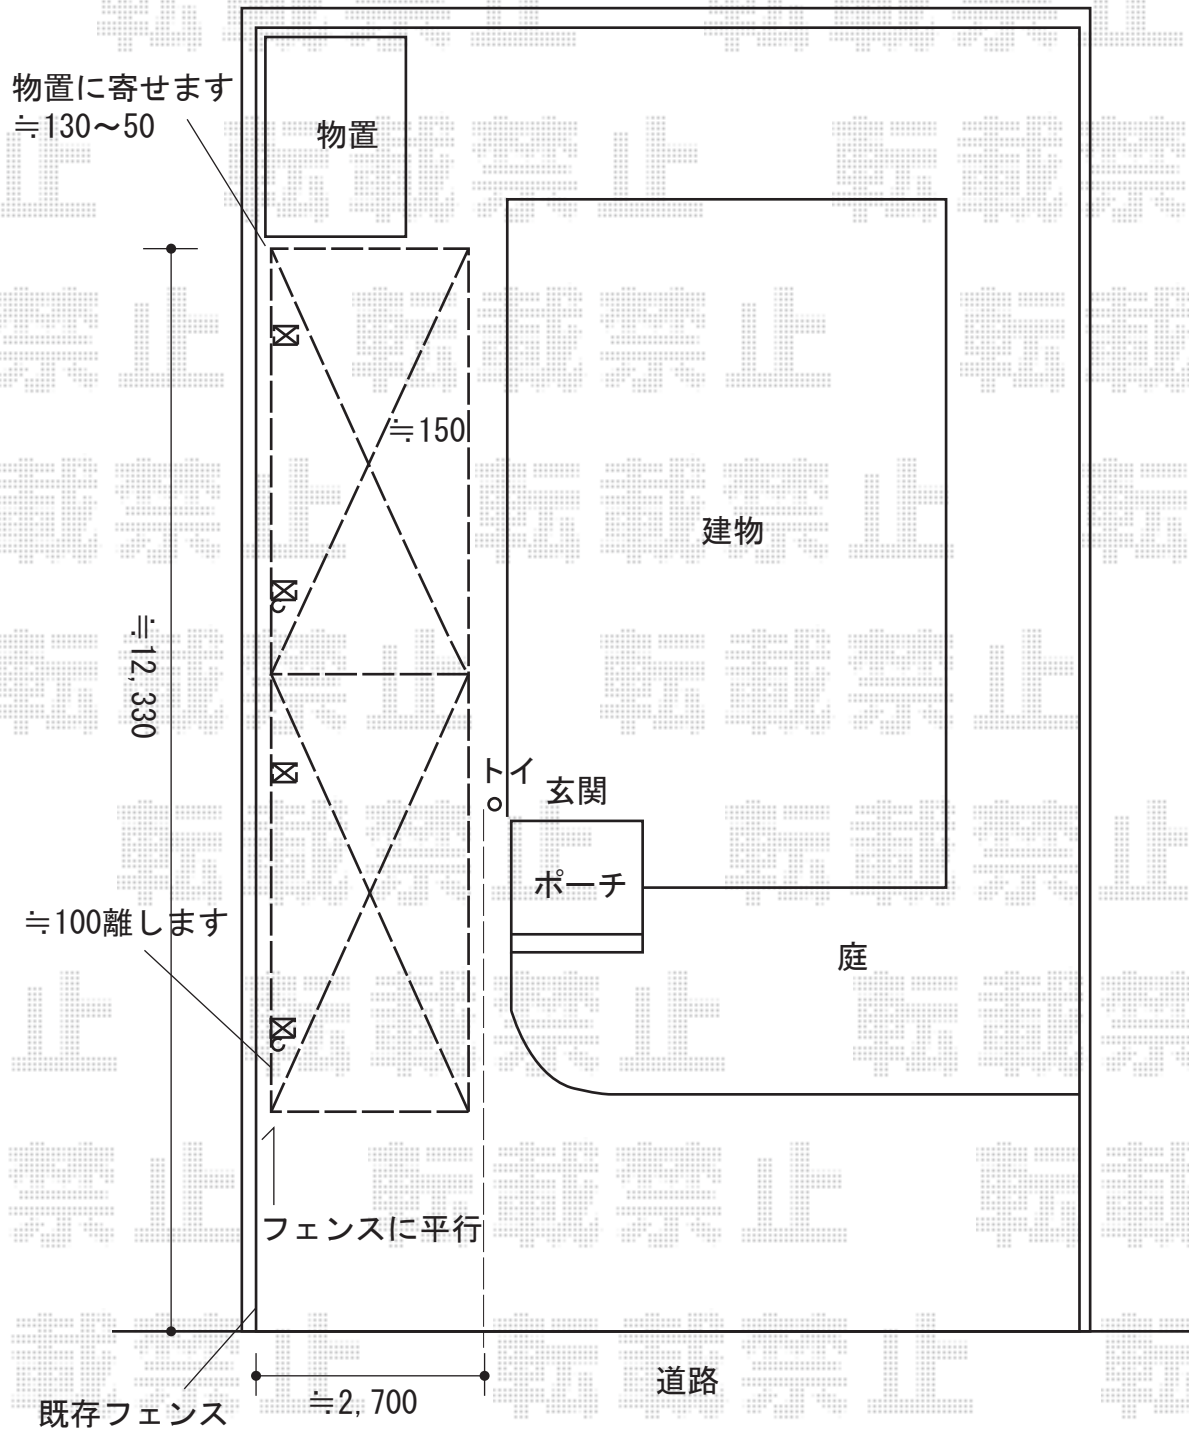

2015-4-275564

担当者

邑智