


バルコニー屋根 施工概略図

LIXIL(トステム) ライザーテラスII R型 屋根タイプ 単体 積雪~20cm対応
間口= 関東間2.5間通し (柱芯々4,350mm 屋根幅4,570mm)
出幅= 4尺 (1,185mm)
色: シャイングレー
屋根材: ポリカーボネート (ブラウン)
柱仕様: 柱奥行移動タイプ (柱2本)
施工方法: 上止め仕様
柱固定部品仕様: 中間用×2

LIXIL(トステム) ライザーテラスII 用吊り下げ物干し 標準2本入り×1セット
色: シャイングレー

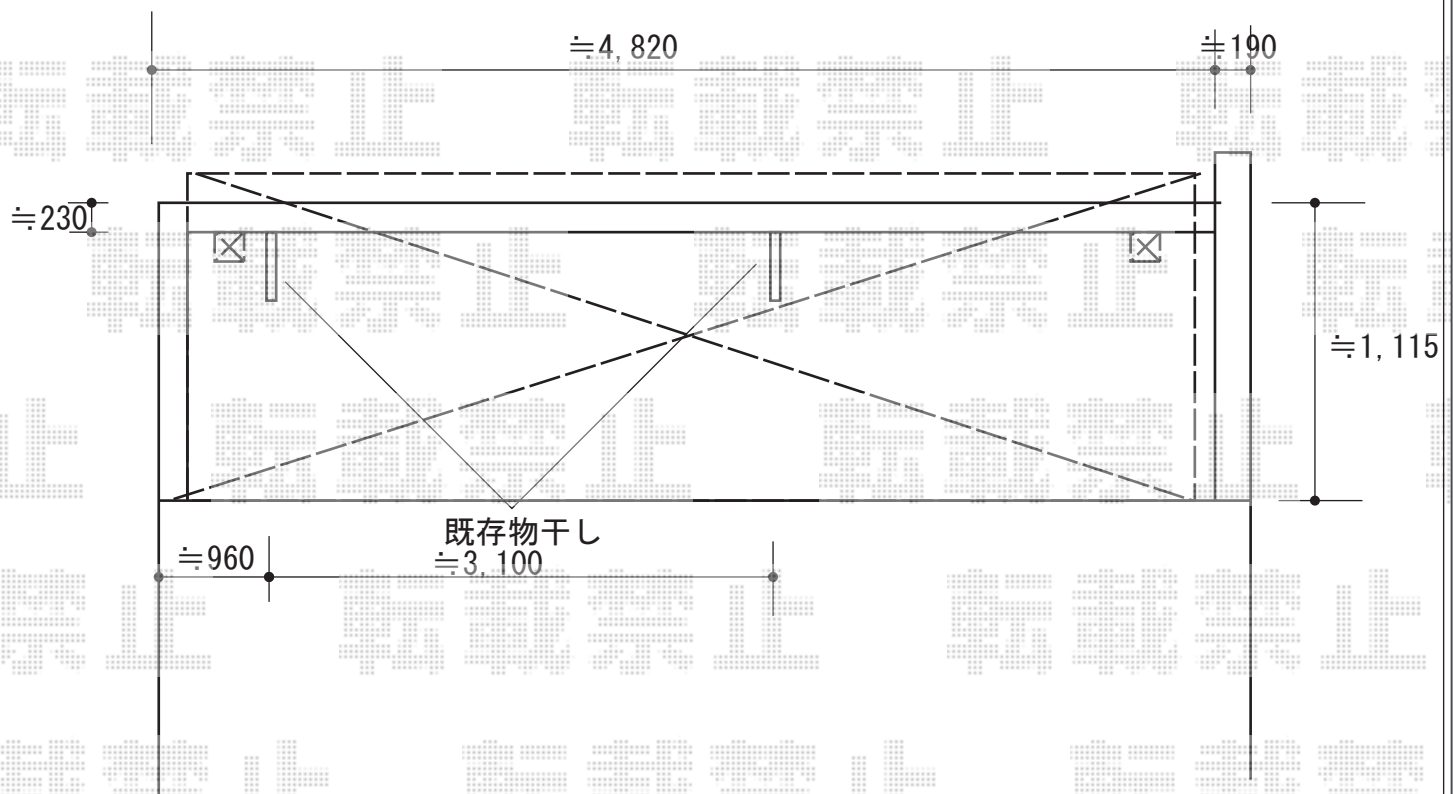

2015-4-275588

担当者

木附