


エクステリア工事 施工概略図

YKK AP 【01】ルシラスフェンスF03型 自由柱
 本体1枚 (W×H) = (1,975mm×1,000mm) × 9枚
 自由柱 : T-100×12本
 目隠しコーナー継手 : T-100×1セット
 端部カバーT-100×1セット ※2本入
 エンドキャップ : 2セット
 色 : パネル/桑炭 柱・柵/プラチナステン

YKK AP 【02】ルシラスフェンスF03型 自由柱
 本体1枚 (W×H) = (1,975mm×800mm) × 7枚
 自由柱 : T-80×8本
 端部カバーT-80×1セット ※2本入
 エンドキャップ : 1セット
 色 : パネル/桑炭 柱・柵/プラチナステン

YKK AP ルシラス門扉AS01型 たてスリット 片開き 複合カラー 門柱使用
 扉1枚 (W×H) = (800mm×1,400mm)
 色 : パネル/桑炭 柱・柵/プラチナステン
 錠 : ハンドル錠E8型
 開き : 内開き

YKK AP レオンポートneo 2台用 角柱4本仕様 標準鼻隠し 積雪~50cm対応
 幅=5,511mm
 奥行=5,456mm
 色 : プラチナステン
 屋根材 : スチール折板 (シルバー/ペフ無/t=0.6) ※価格別途
 柱仕様 : 標準柱仕様 (有効高 約2,350mm)
 横材 : あり

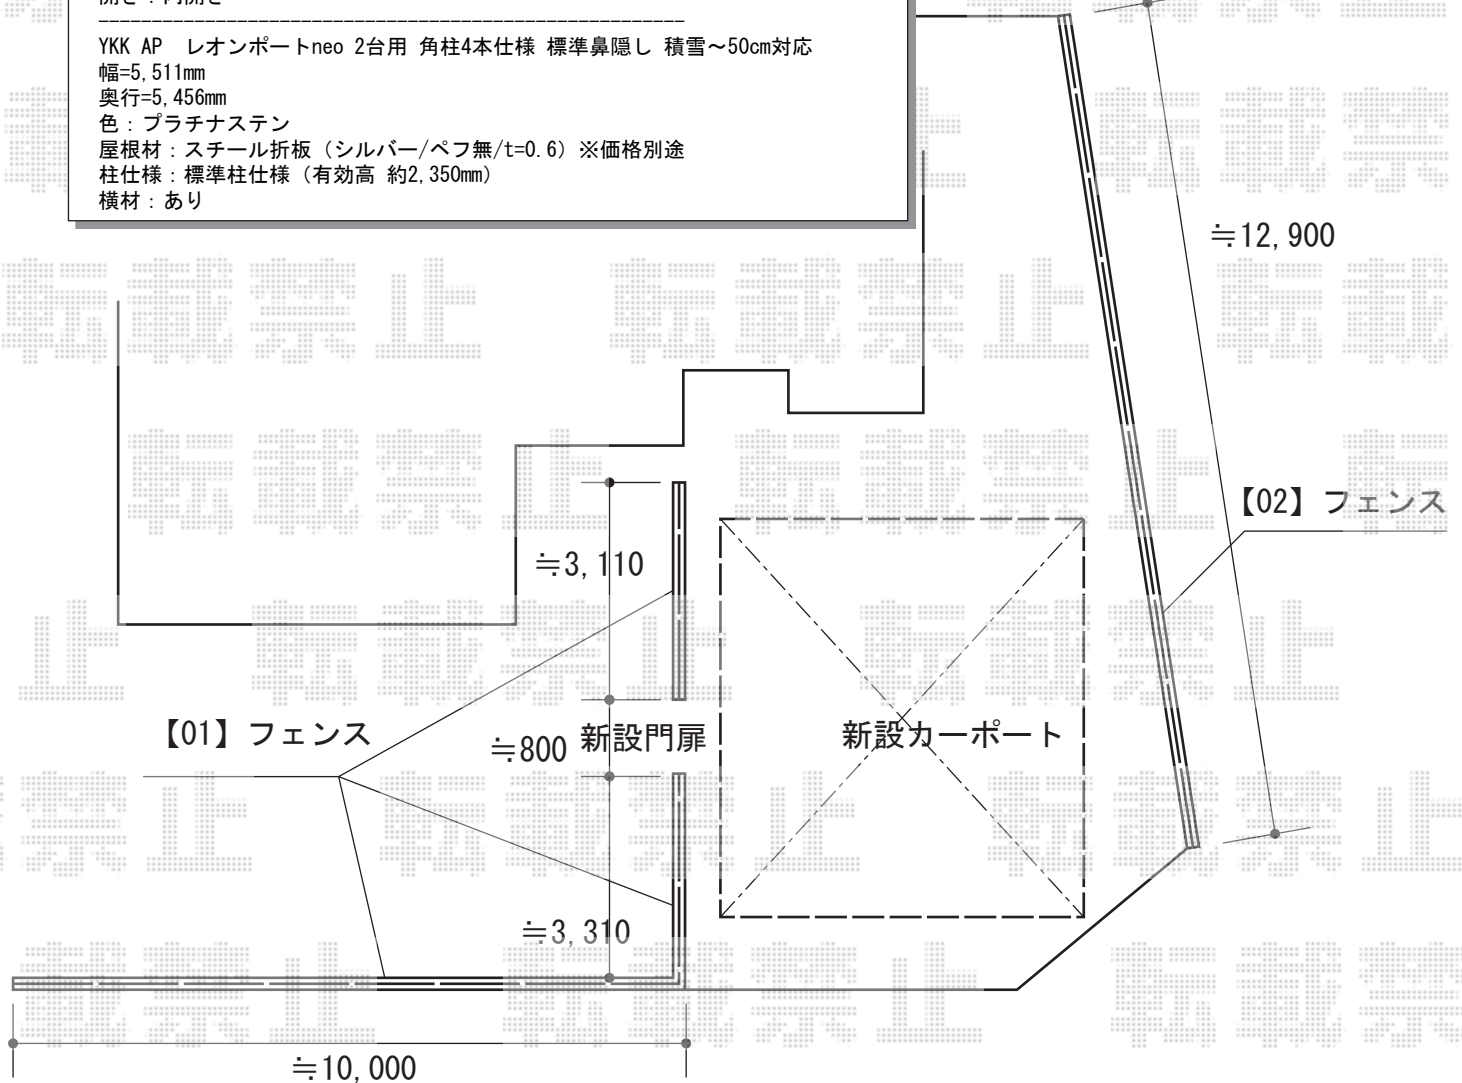

2015-4-275589

担当者

谷