


エクステリア工事 施工概略図

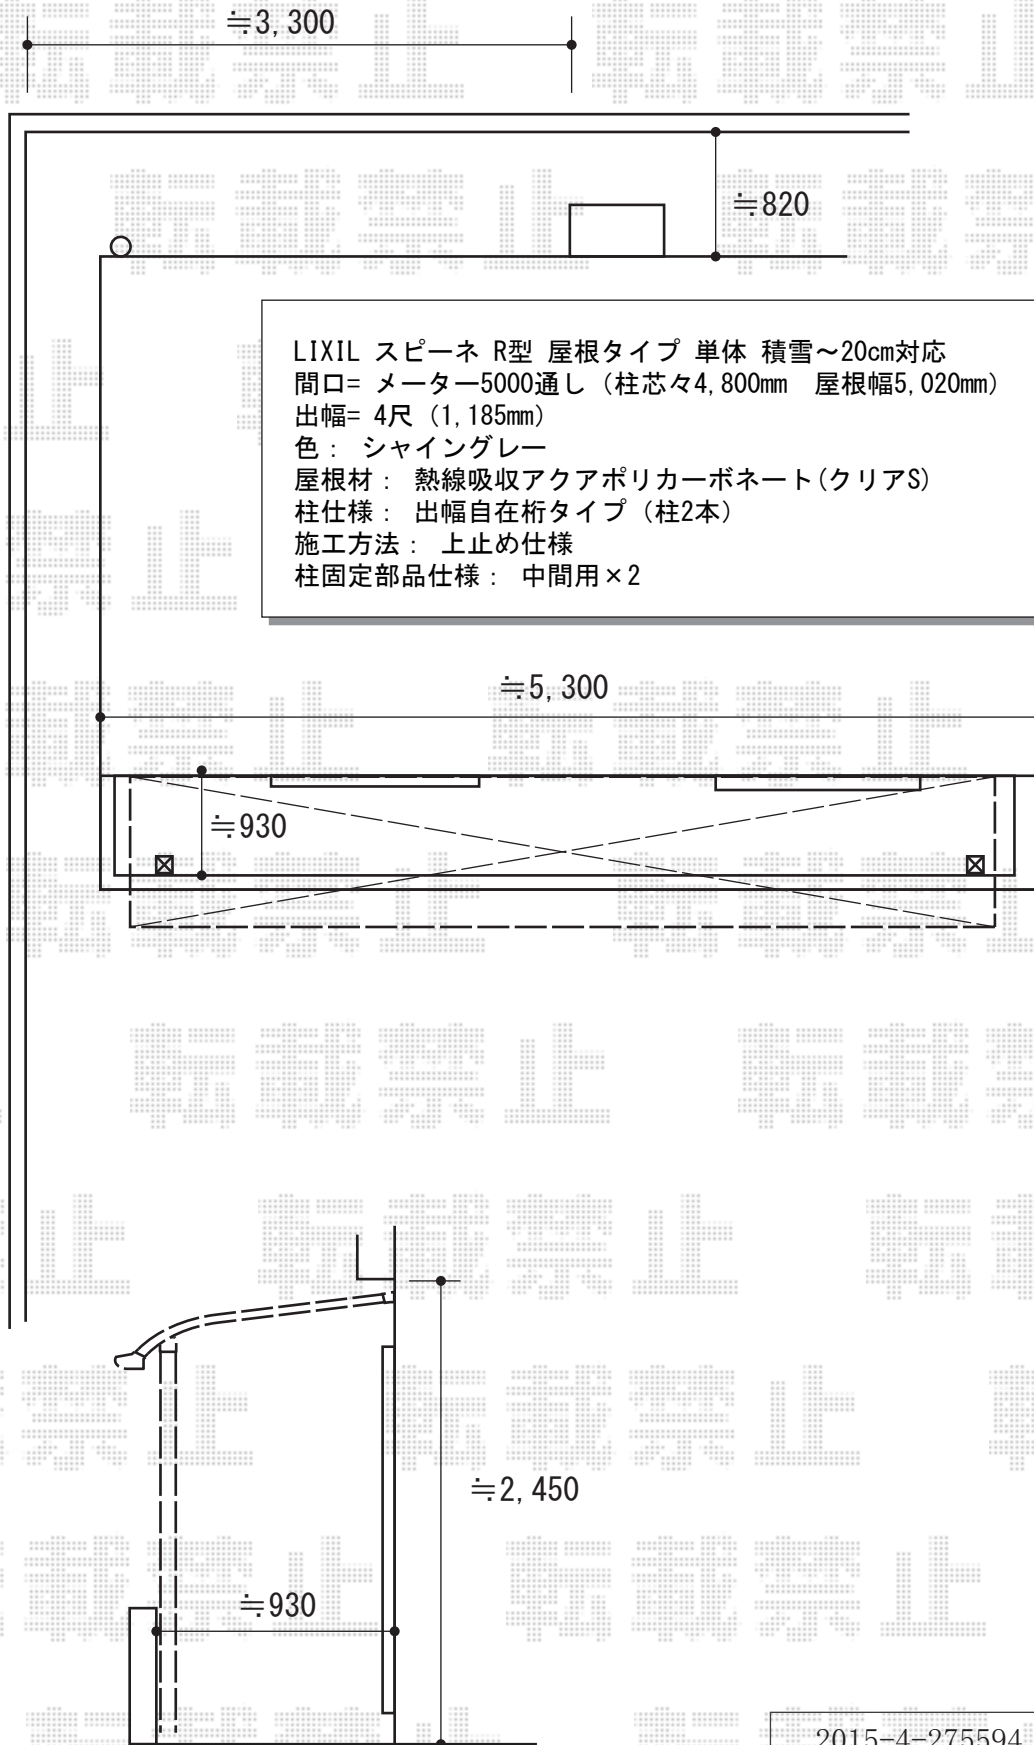

2015-4-275594

担当者

伊野