


ウッドデッキ 施工概略図

YKK AP リウッドデッキ 200
間口= 2.0間 (3,651mm)
出幅= 5尺 (1,520mm)
色 : 【未定】
床板 : 縦貼り
幕板 : 標準幕板
束柱 : Sタイプ(550mm) (色 : 【未定】)

YKK AP リウッドデッキフェンス2型<ラチス格子>
本体1枚(W×H) = 10用T80×1枚/12用T80×2枚
中柱 : T80×2本
端柱 : T80×2本
色 : 【未定】

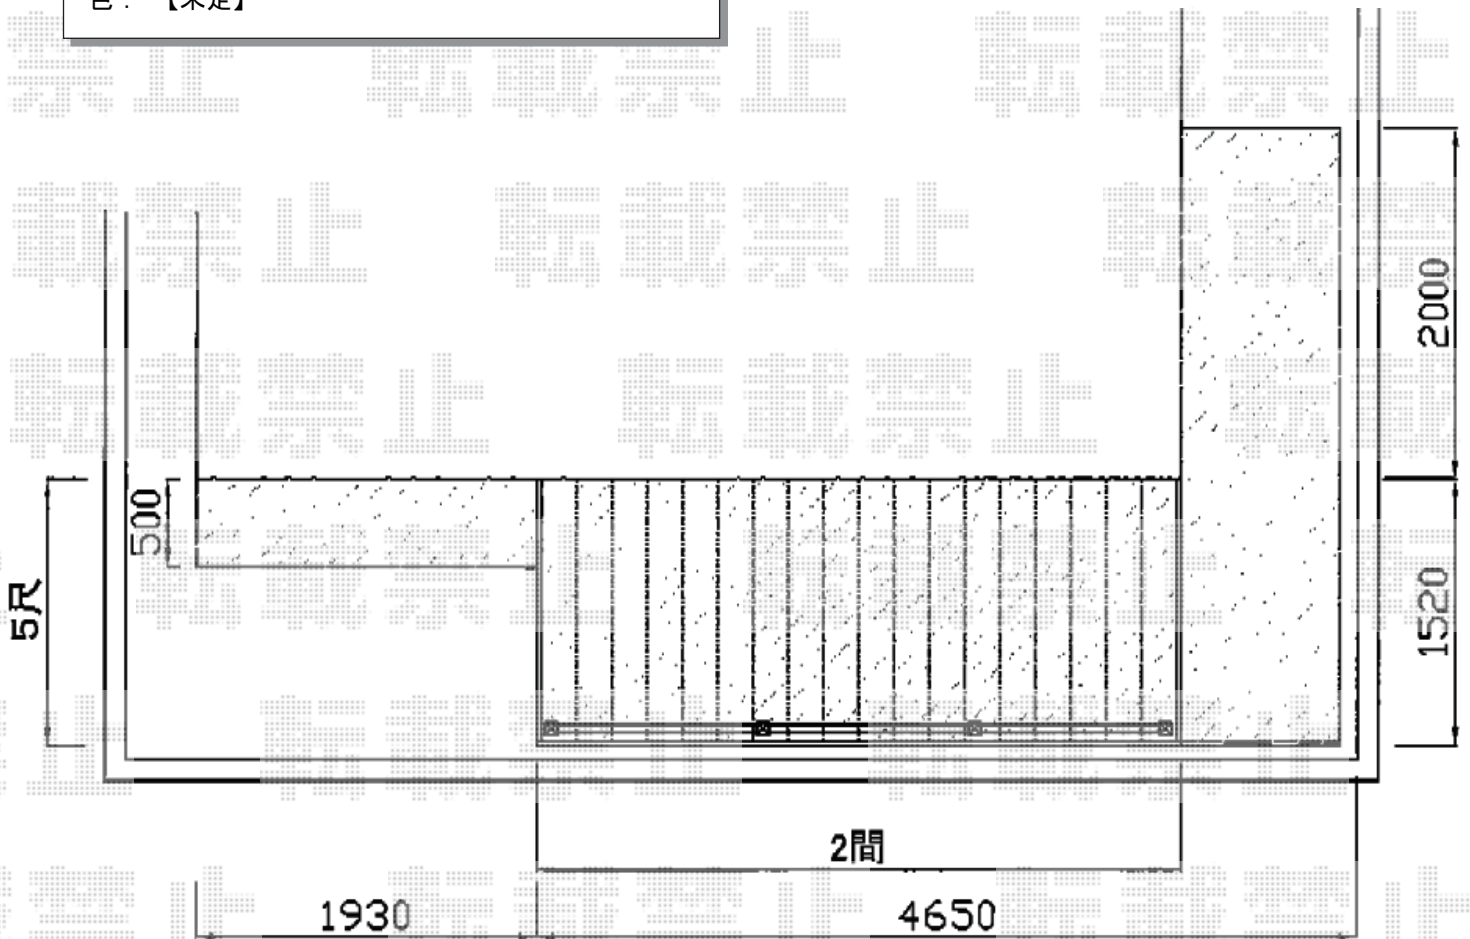

2015-4-275630

担当者

西村