

ウッドデッキ・テラス屋根 施工概略図

LIXIL(トステム) ライザーテラスII F型 テラスタイプ 単体 積雪~20cm対応
 間口= 関東間2.0間 (柱芯々3,440mm 屋根幅3,660mm)
 出幅= 4尺 (1,185mm)
 色: シャイングレー
 屋根材: ポリカーボネート (クリアマット・すりガラス調)
 柱仕様: 柱位置固定タイプ (柱2本)
 施工方法: 上止め仕様



LIXIL(トステム) (外観右のみ) ライザーテラスII 用側面スクリーン2段
 出幅= 4尺用
 高さ= 2段 (1,927mm)
 色: シャイングレー
 パネル材: ポリカーボネート (クリアマット・すりガラス調)
 側面スクリーンふさぎ材: 4尺用
 側面スクリーンふさぎ材部品セット:

LIXIL(トステム) ライザーテラスII 用壁付け物干し ロングタイプ
 1本入り: 1
 2本入り: 1
 色: シャイングレー

LIXIL(トステム) (左右セット) ライザーテラスII F型用側面ランマパネル
 出幅= 4尺用
 色: シャイングレー
 パネル材: ポリカーボネート (クリアマット・すりガラス調)

LIXIL(トステム) ライザーテラスII 用前面スクリーン2段
 間口= 関東間2間用
 高さ= 2段 (1,927mm)
 色: シャイングレー
 パネル材: ポリカーボネート (クリアマット・すりガラス調)
 柱仕様: 間柱1本
 前面スクリーンふさぎ材 標準: 関東間2間用
 前面スクリーンふさぎ材部品セット 標準: 関東間2間用

LIXIL(トステム) デッキ接続用柱金物
 柱直付金具A (コーナー用): 1
 柱直付金具A: 1

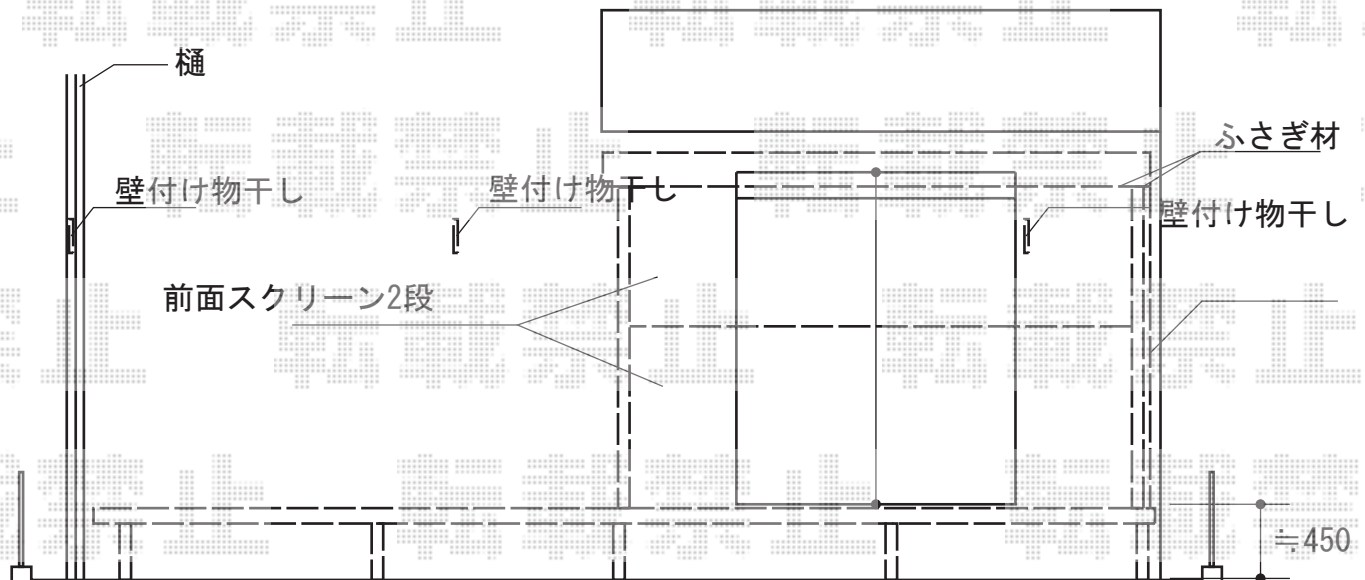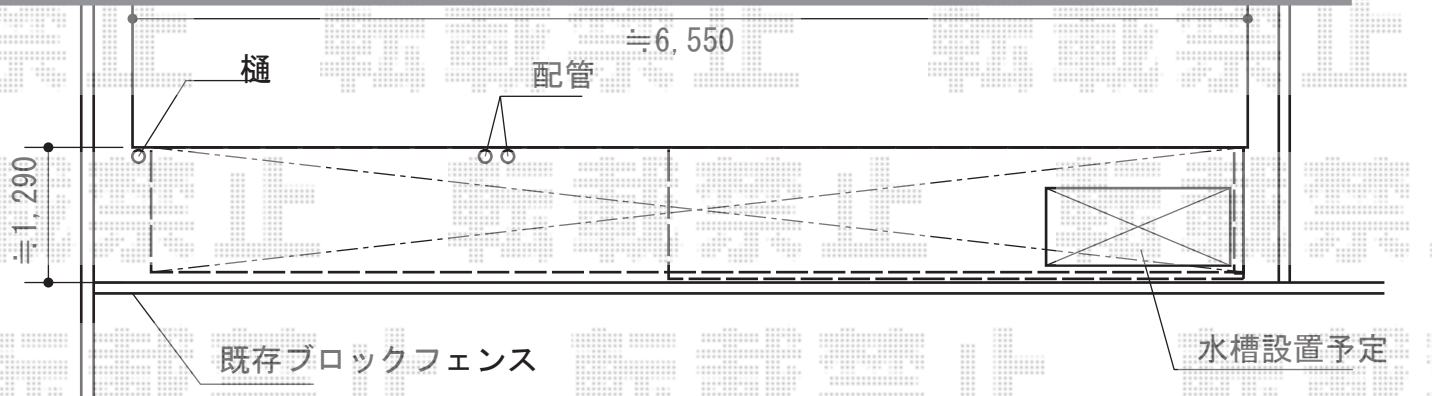

LIXIL (TOEX) 樹ら楽ステージ
 間口= 3.5間 (6,316mm)
 出幅= 4尺 (1,211mm)
 色: クリエラスクA
 床板: 標準(溝なし)/縦貼り
 幕板: 幕板B (薄)
 束柱: 束柱B (400~550mm) (色: オータムブラウン)
 追加部材: 補強材一式

2015-4-275634

担当者

栢田