


カーポート・テラス屋根 施工概略図

Value Select プレシオステラス R型 テラスタイプ 単体 積雪～20cm対応
間口=関東間4.0間[2.0+2.0間] (柱芯々7,125mm 屋根幅7,310mm)
出幅=4尺 (1,170mm)
色：チャコールブラック
屋根材：ポリカーボネート (ガラスマット)
柱仕様：ロング柱/柱奥行移動タイプ (柱3本)
施工方法：上止め仕様

Value Select プレシオスポート 積雪～20cm対応
幅=2,400mm
奥行=5,052mm
色：グレースブラウン
屋根材：ポリカーボネート (スカイブルー)
柱仕様：標準柱仕様 (有効高 約1,800mm)

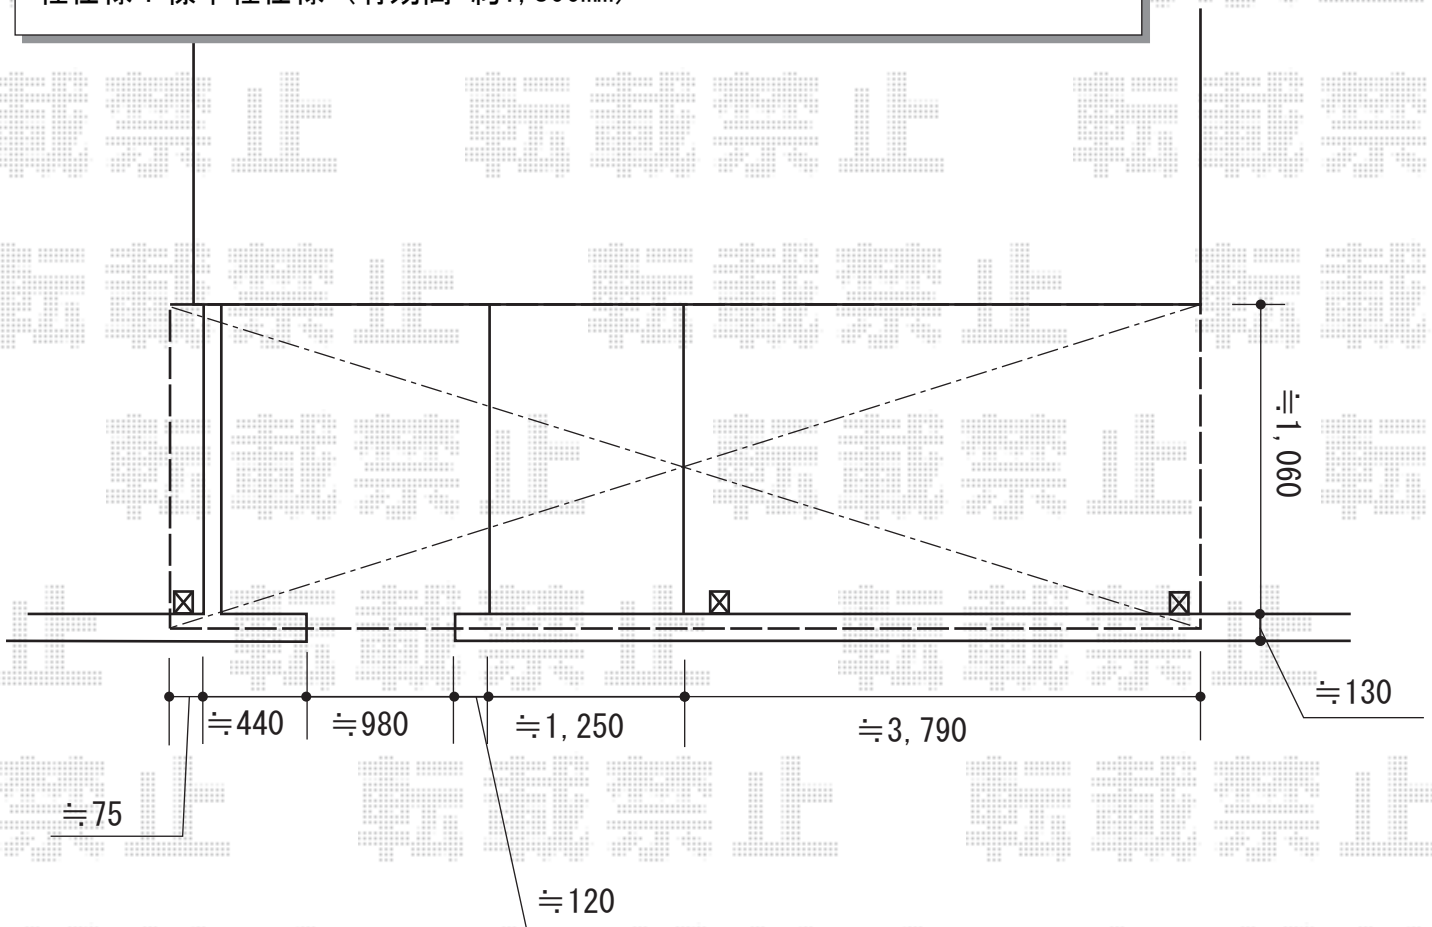

★柱位置等はイメージとなります。
正式な設置位置は現場合わせとさせていただきます。

2015-4-275857	担当者	松本
---------------	-----	----