

エクステリア工事 施工概略図


LIXIL(トステム) 【外観左】パワーアルファ RB型 屋根タイプ 単体 積雪~30cm対応
 間口=関東間2.5間通し (柱芯々4,605mm 屋根幅5,360mm)
 出幅=4尺 (1,185mm)
 色: オータムブラウン
 屋根材: 【仮】熱線吸収アクアポリカーボネート(クリアS)
 柱仕様: 出幅自在桁タイプ (柱2本)
 施工方法: 上止め
 柱固定部品仕様: 中間用×2セット

LIXIL(トステム) 【外観左】パワーアルファ用 吊下げ物干し 標準 2本入
 色: オータムブラウン
 追加部材: 物干し取付棧×2セット

LIXIL(トステム) 【外観右】パワーアルファ RB型 屋根タイプ 単体 積雪~30cm対応
 間口=関東間2.5間通し (柱芯々4,605mm 屋根幅5,360mm)
 出幅=4尺 (1,185mm)
 色: オータムブラウン
 屋根材: 【仮】熱線吸収アクアポリカーボネート(クリアS)
 柱仕様: 出幅自在桁タイプ (柱2本)
 施工方法: 上止め
 柱固定部品仕様: 中間用×2セット

LIXIL(トステム) 【外観右】パワーアルファ用 吊下げ物干し 標準 2本入
 色: オータムブラウン
 追加部材: 物干し取付棧×2セット

LIXIL(トステム) パワーアルファ取付用 追加部材
 追加部材: M8ターンナット【Z-F179-PBCH】1セット
 追加部材: GM8×16 六角ボルト【WXHG716】×1セット

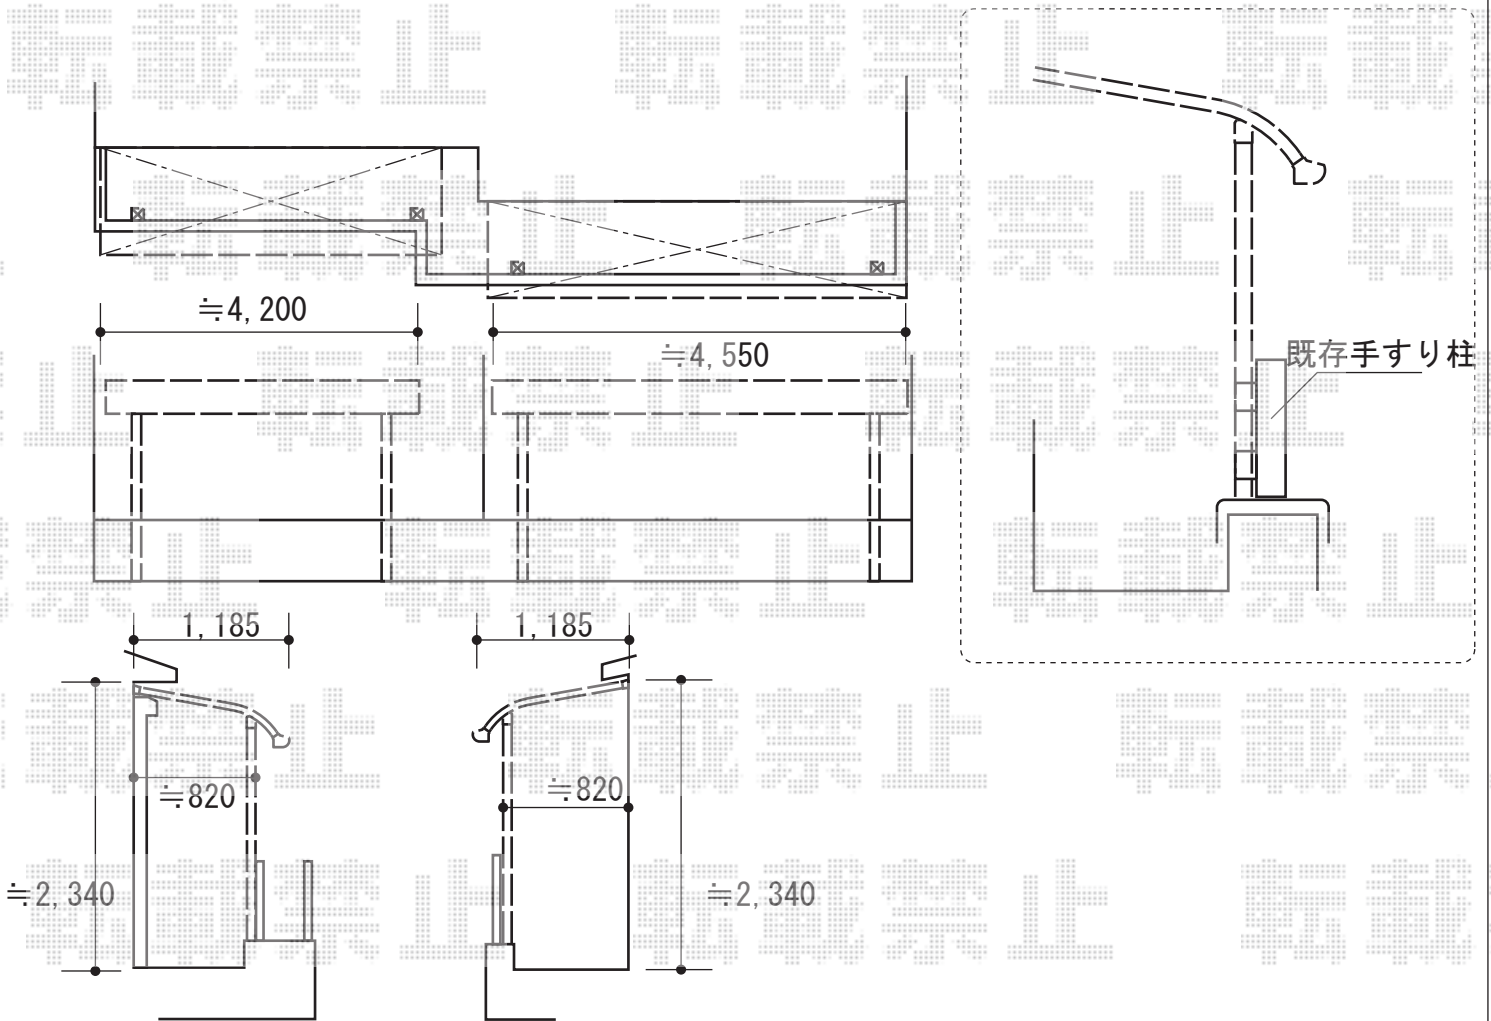

| | | |
|---------------|-----|----|
| 2015-4-275867 | 担当者 | 木附 |
|---------------|-----|----|